

Схема расположения границ публичного сервитута

Лист 1

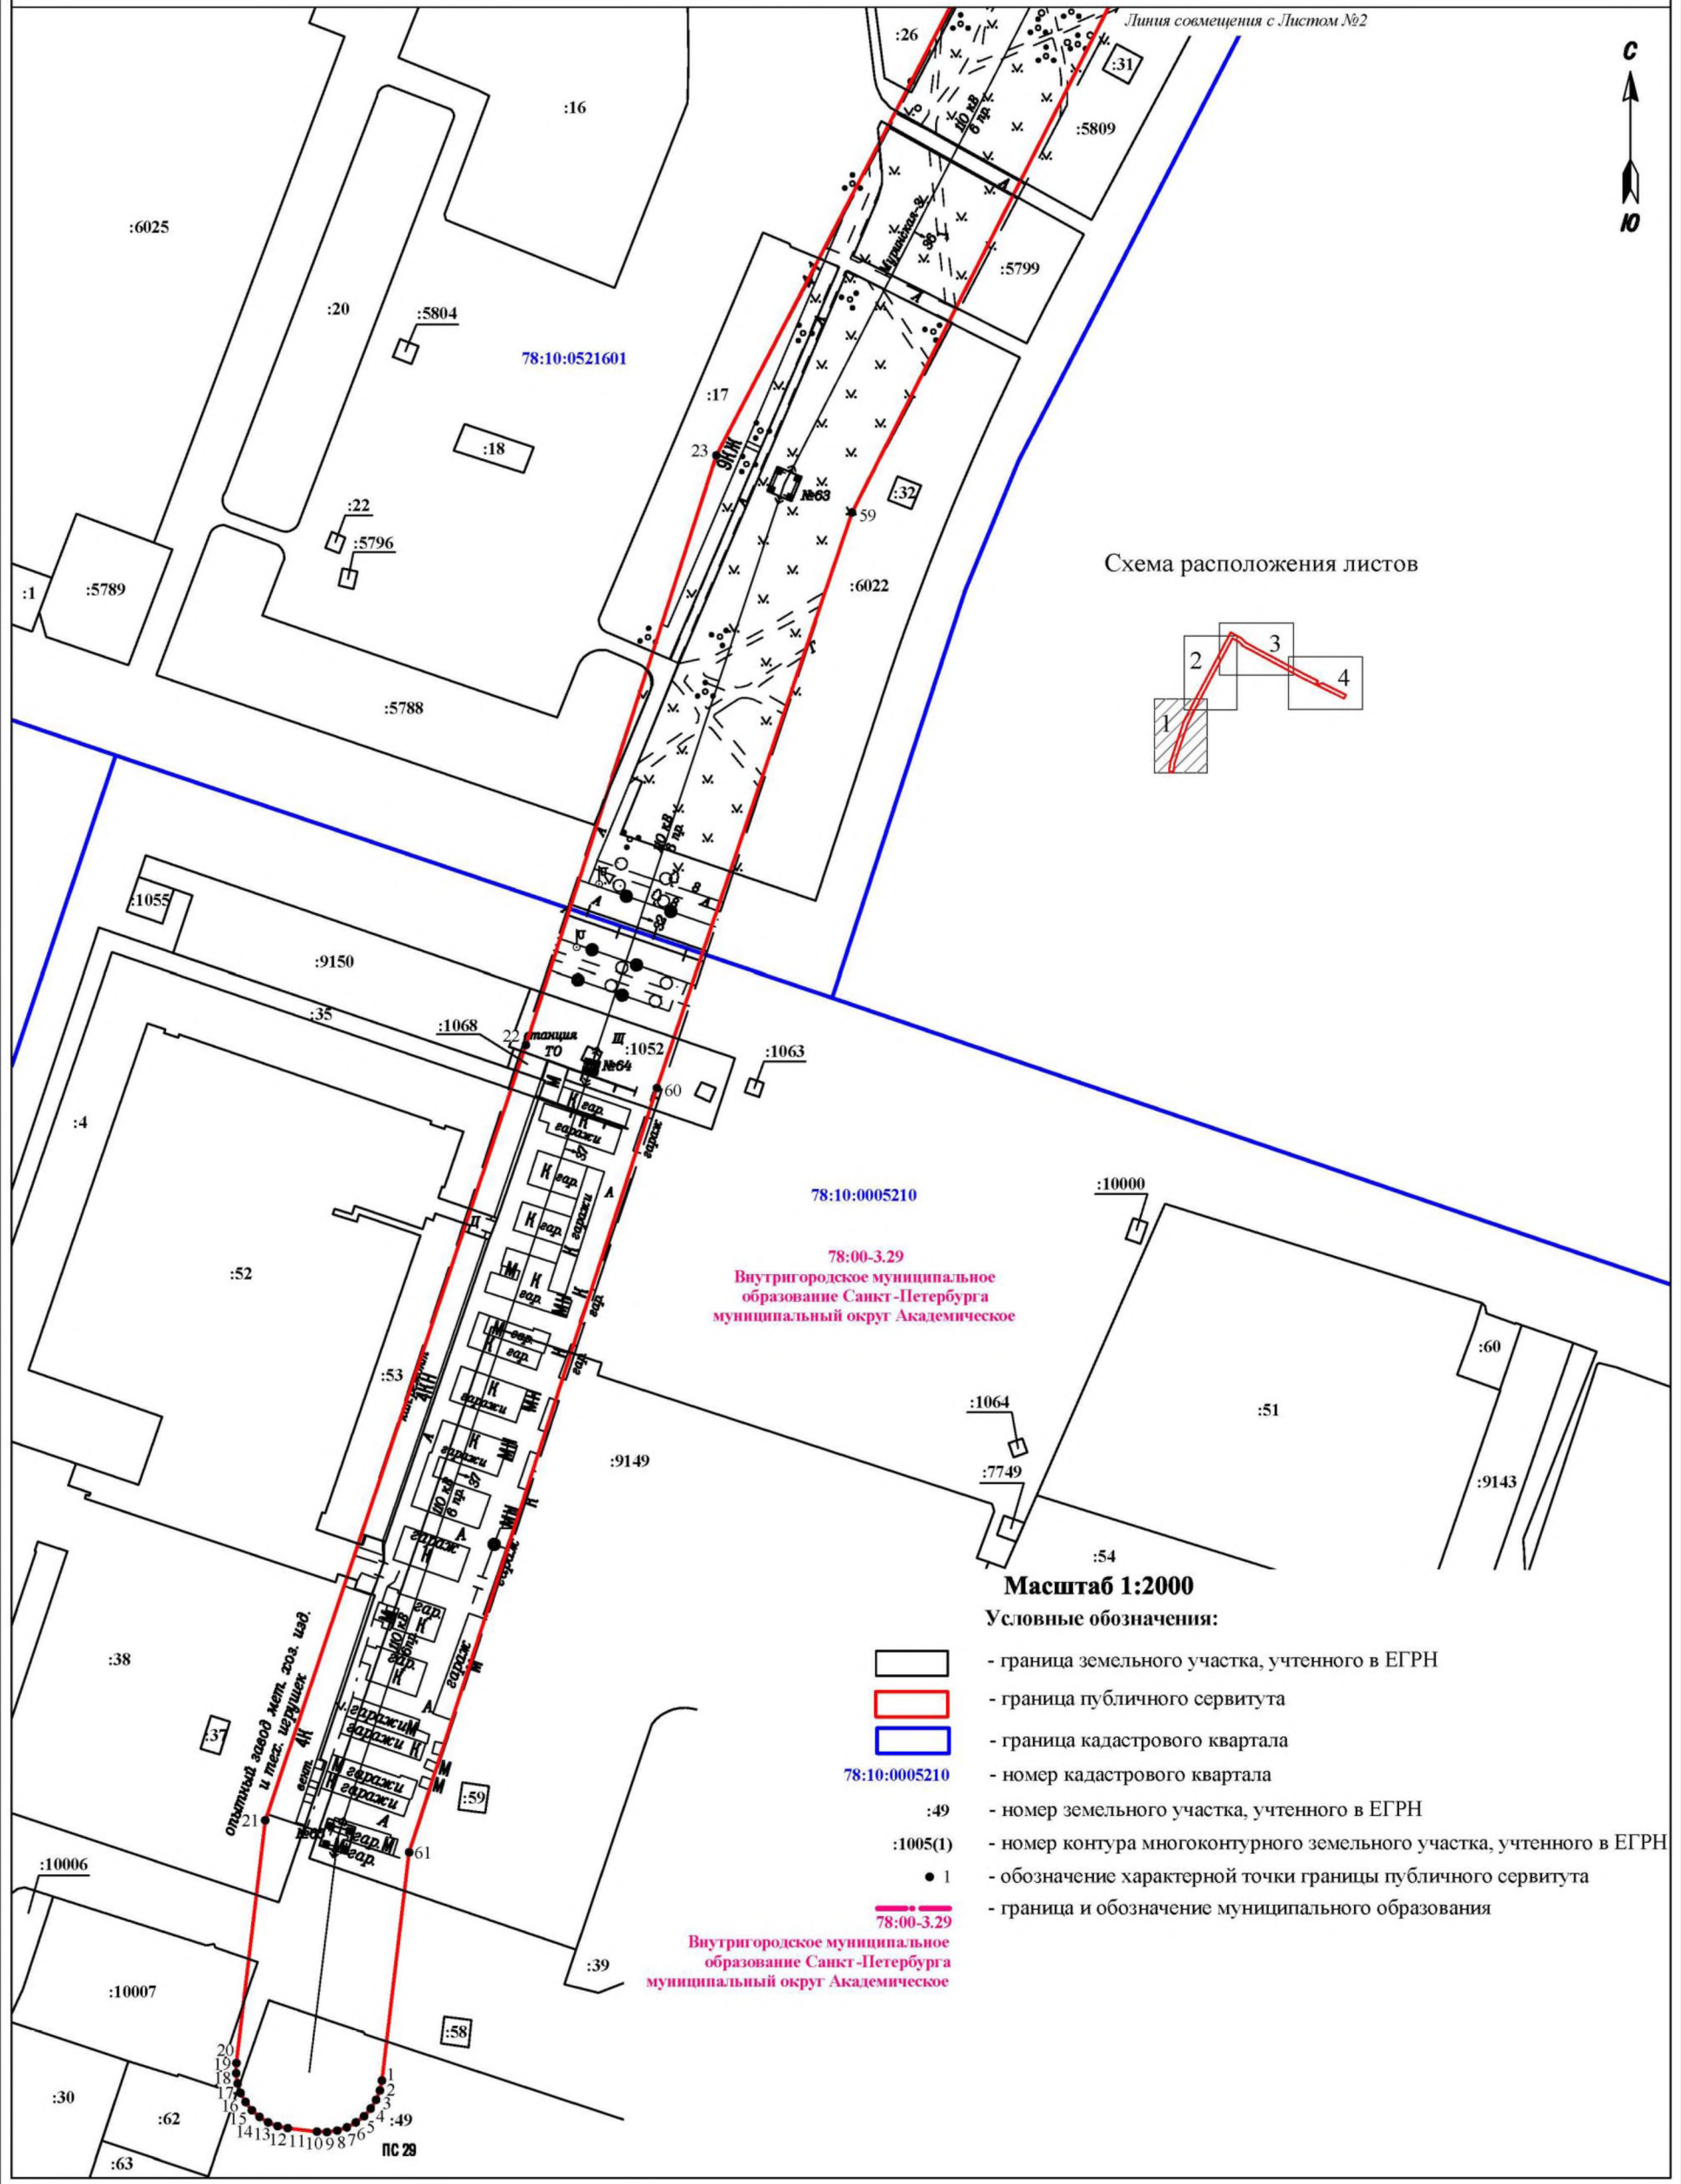
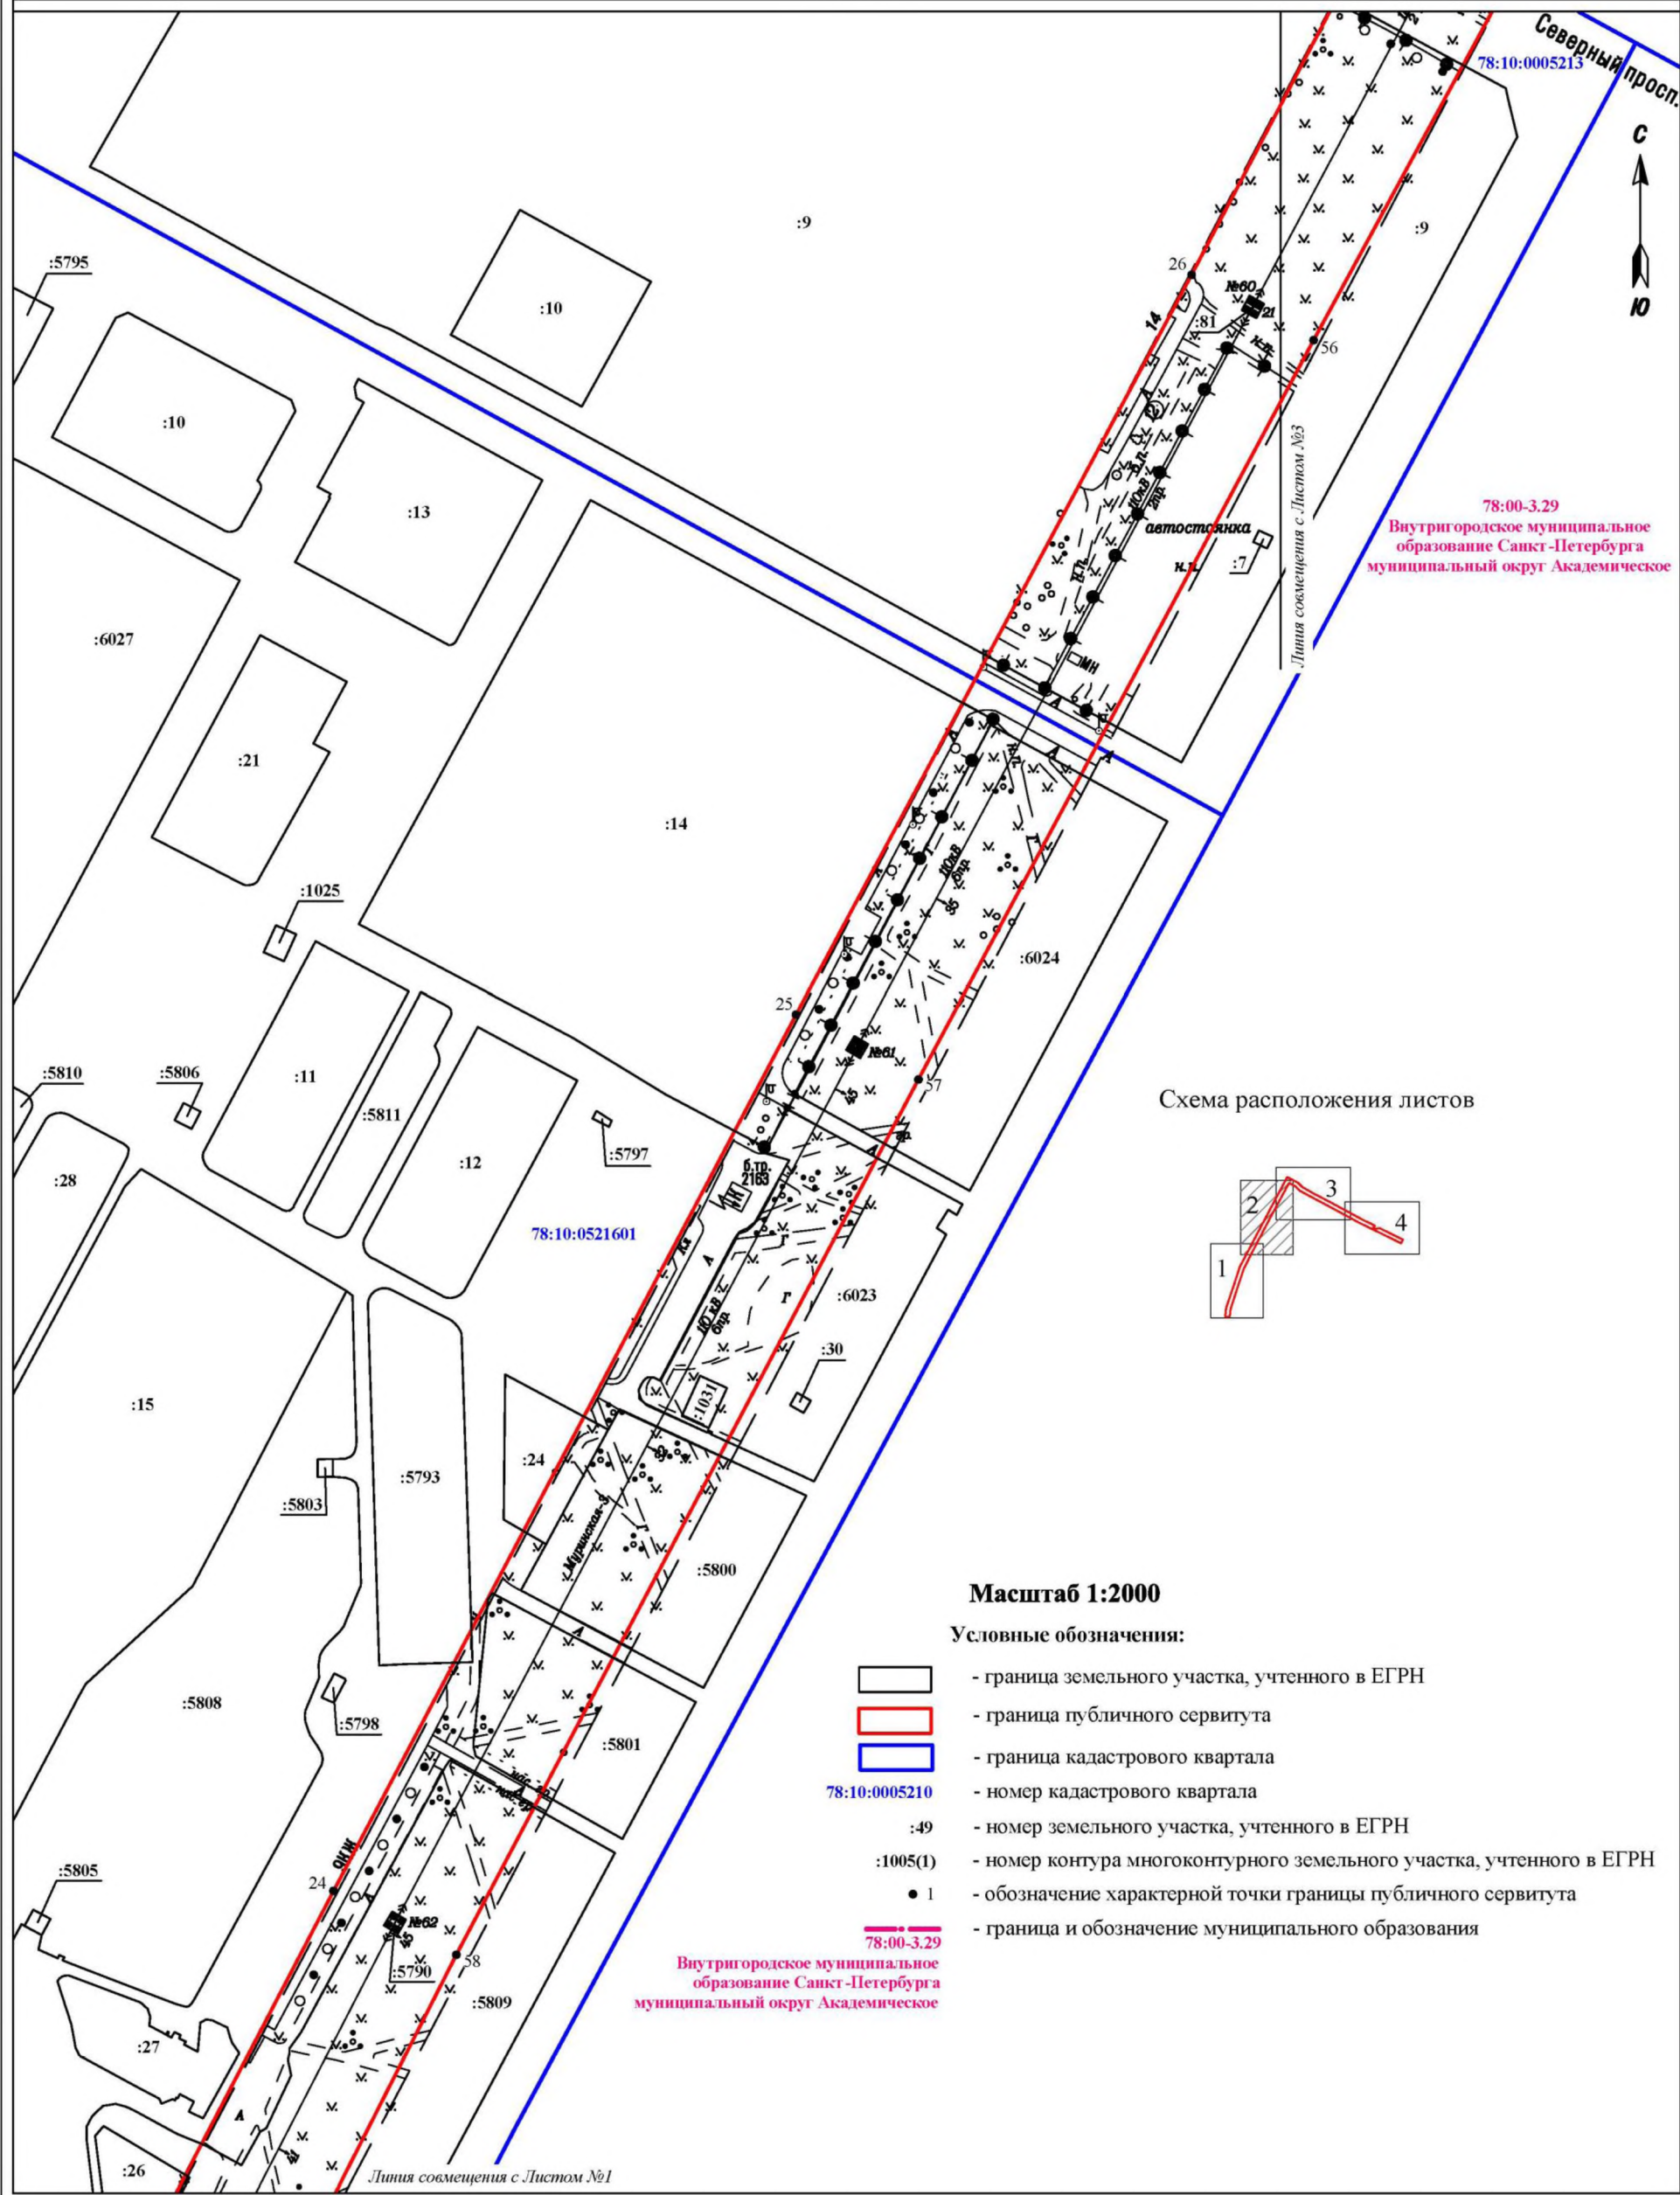


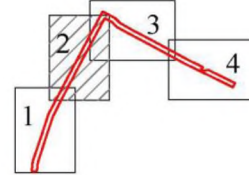
Схема расположения границ публичного сервитута

Лист 2







78:00-3.29
 Внутригородское муниципальное образование Санкт-Петербурга
 муниципальный округ Академическое

Схема расположения листов



Масштаб 1:2000

Условные обозначения:

-  - граница земельного участка, учтенного в ЕГРН
-  - граница публичного сервитута
-  - граница кадастрового квартала
- 78:10:0005210 - номер кадастрового квартала
- :49 - номер земельного участка, учтенного в ЕГРН
- :1005(1) - номер контура многоконтурного земельного участка, учтенного в ЕГРН
- 1 - обозначение характерной точки границы публичного сервитута
-  - граница и обозначение муниципального образования

78:00-3.29
 Внутригородское муниципальное образование Санкт-Петербурга
 муниципальный округ Академическое

Линия совмещения с Листом №1

Схема расположения границ публичного сервитута

Лист 3

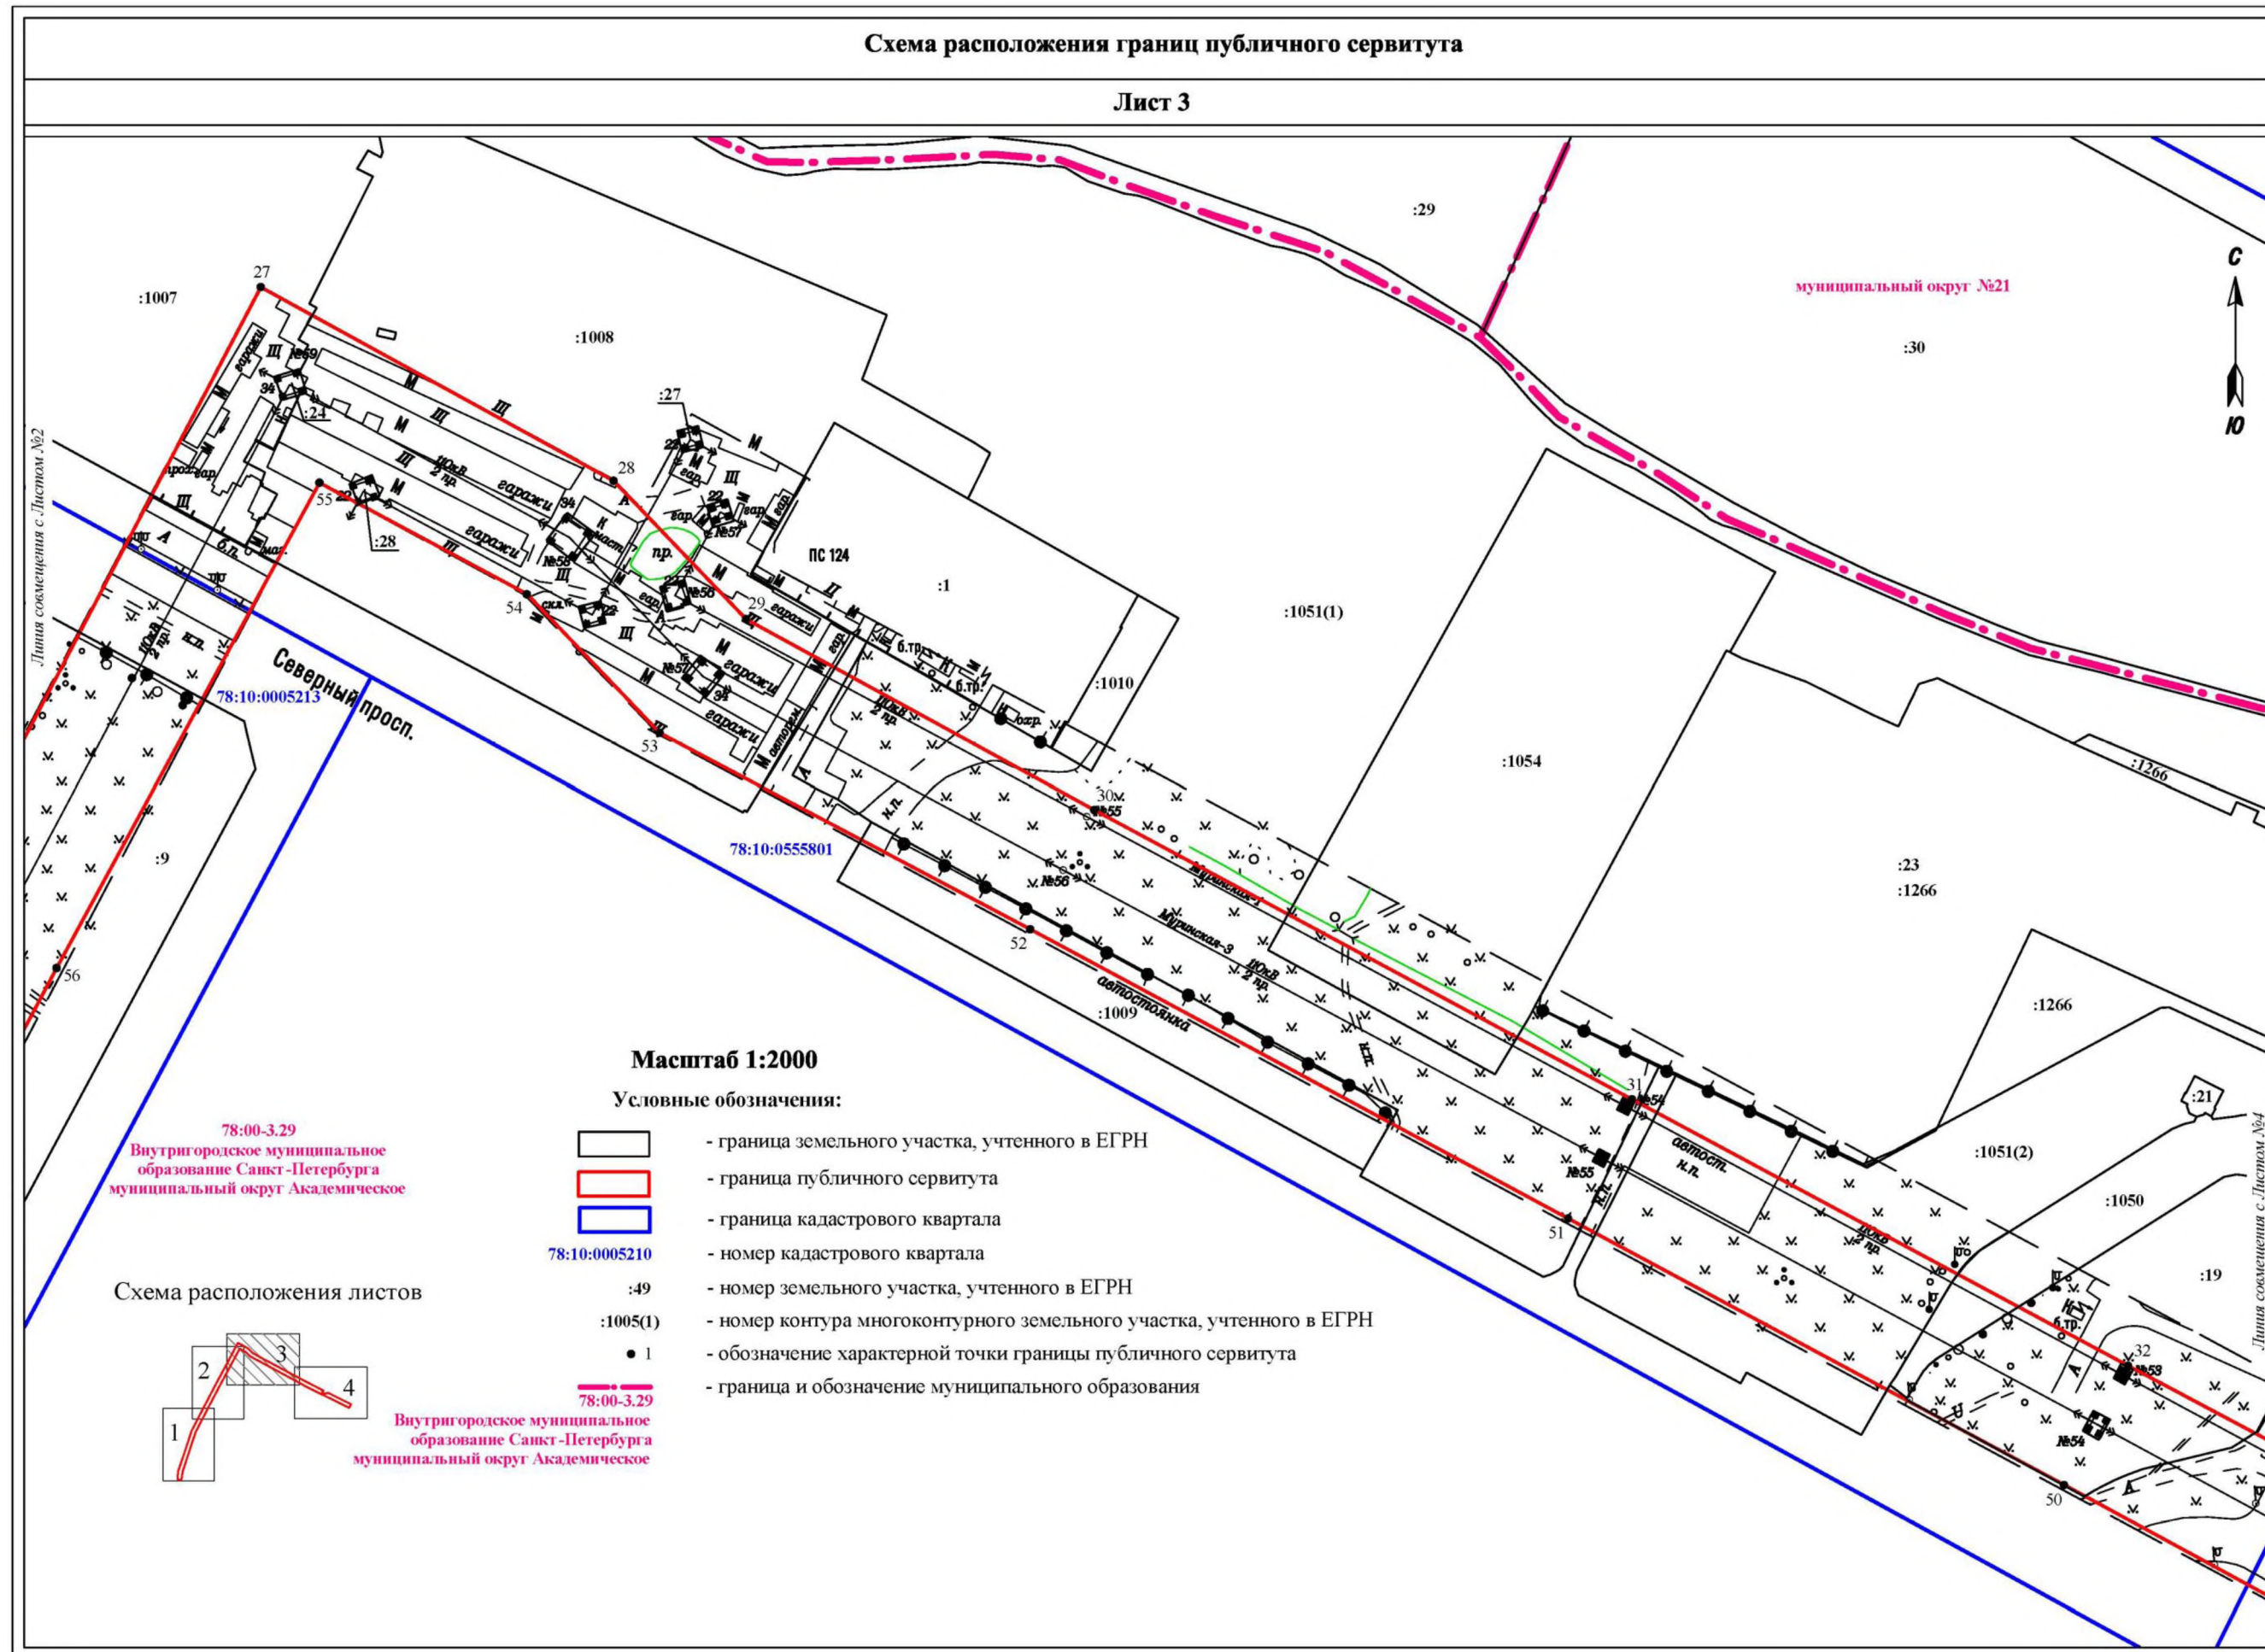


Схема расположения границ публичного сервитута

Лист 4

