



Схема расположения границ
публичного сервитута

Схема расположения листов

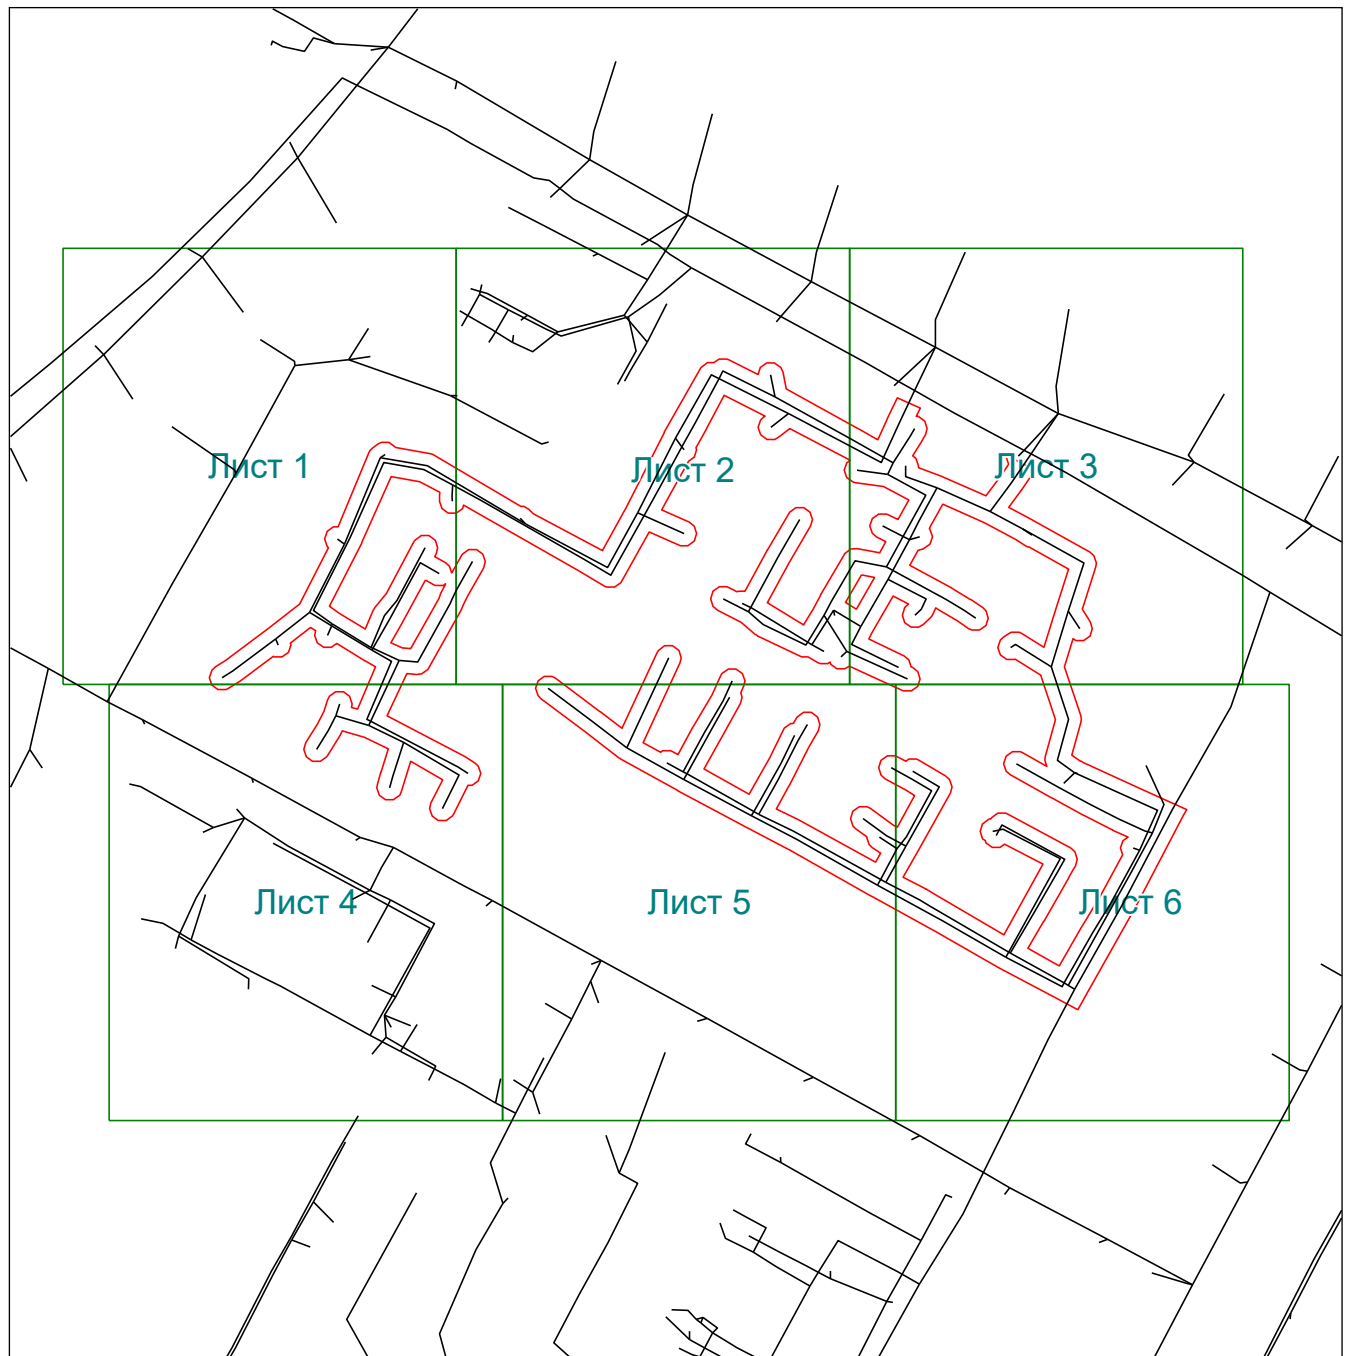

Выносной лист №1

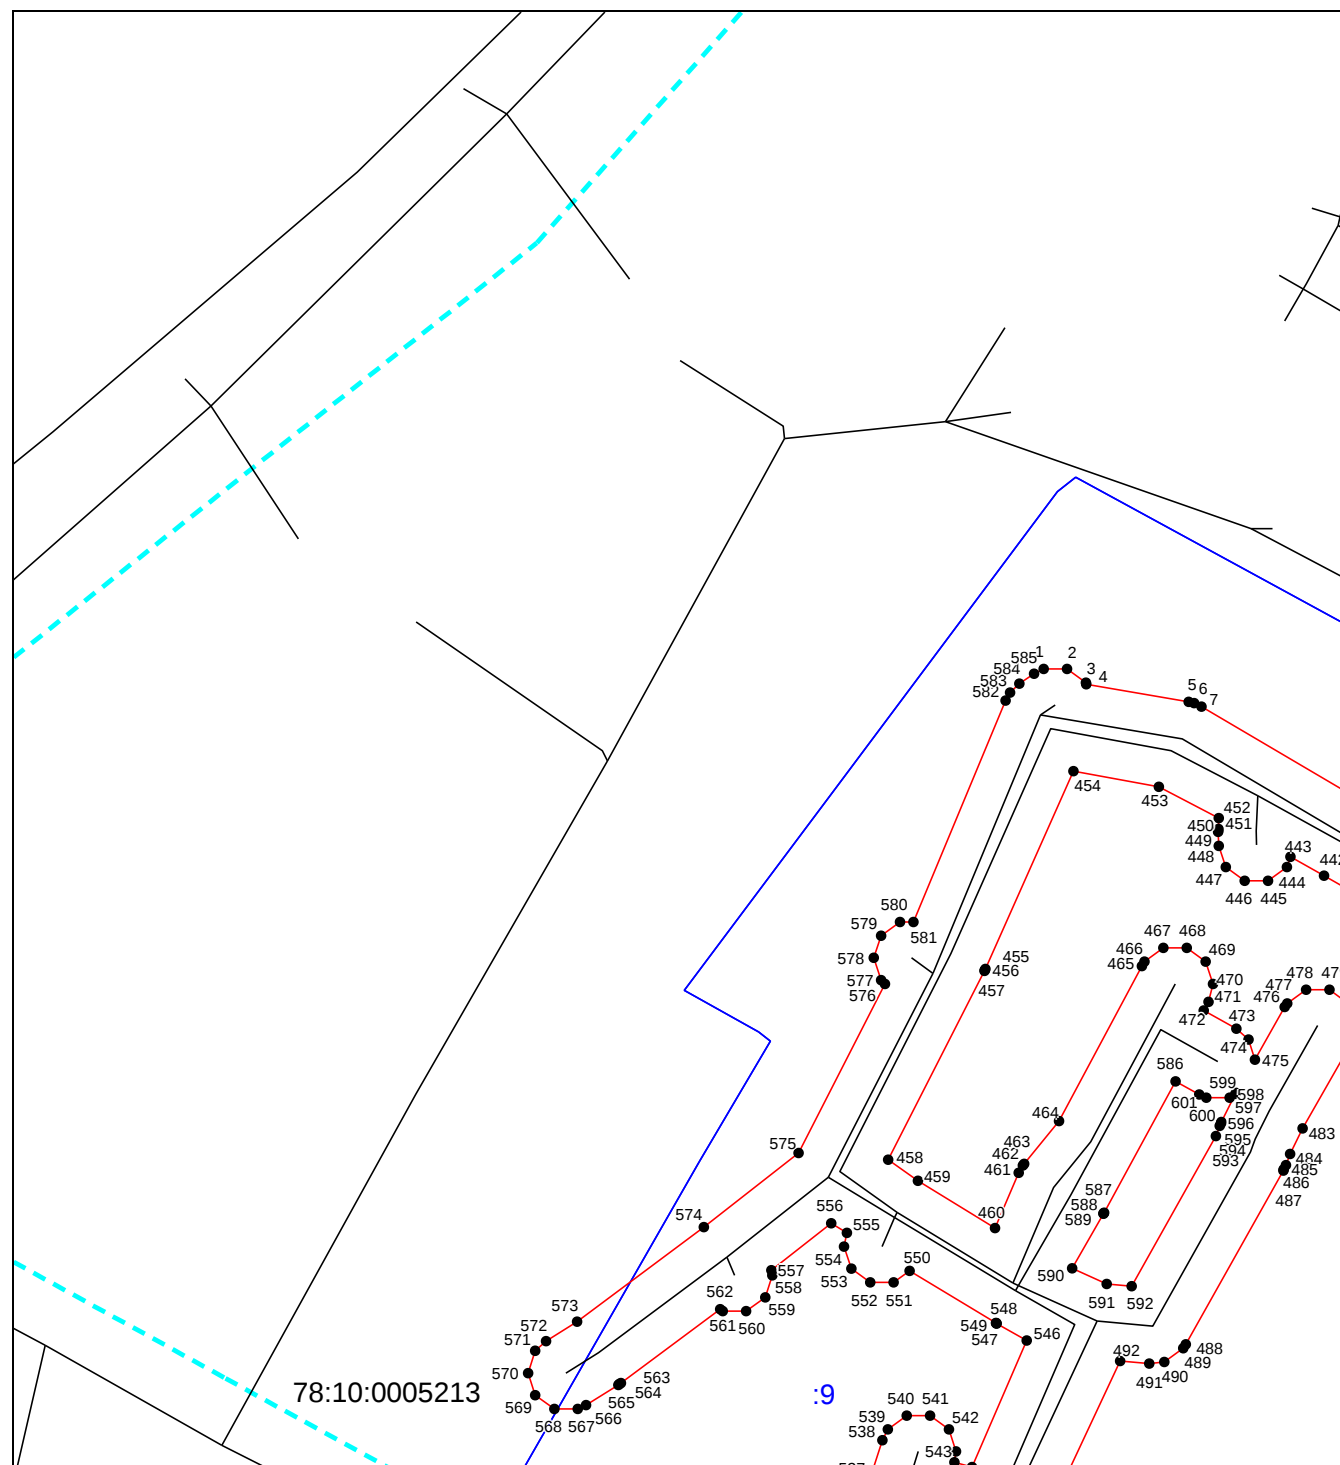


78:10:0005213

Масштаб 1:1000

Используемые условные знаки и обозначения приведены на отдельной странице в конце раздела.


Выносной лист №2

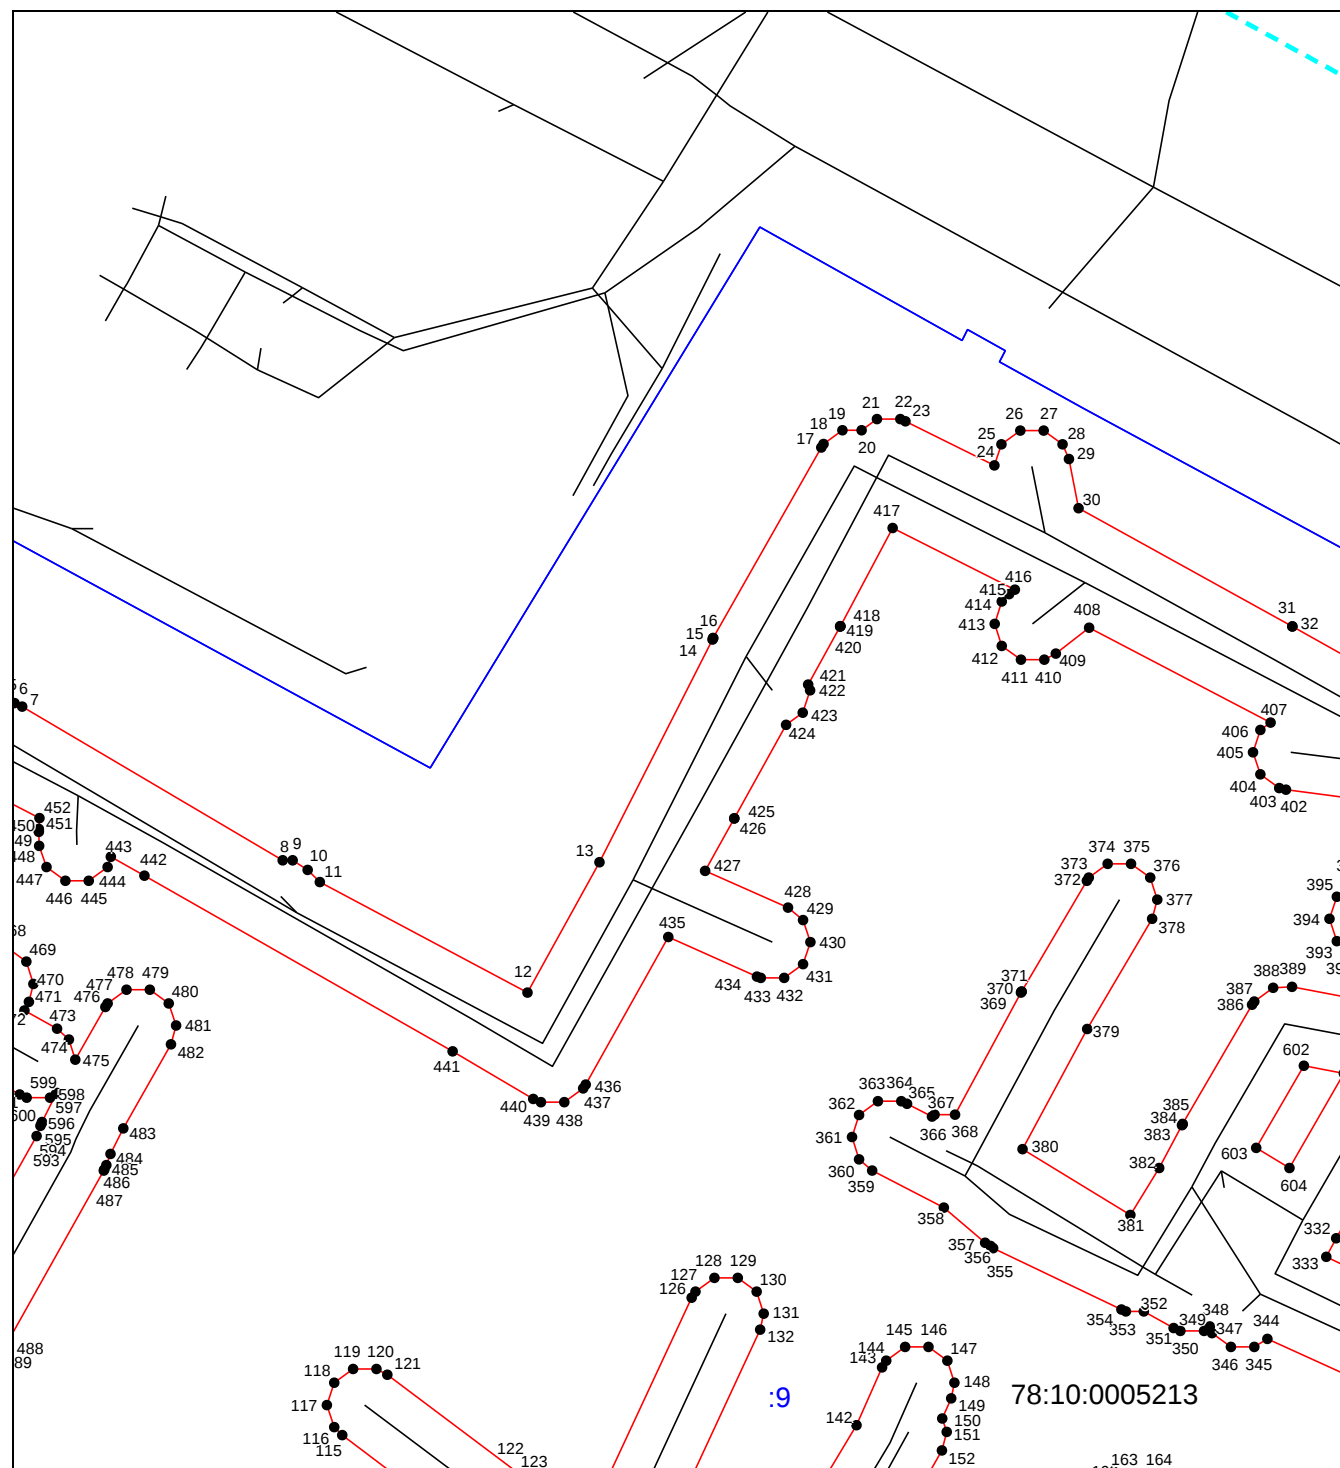

Масштаб 1:1000

Используемые условные знаки и обозначения приведены на отдельной странице в конце раздела.

Выносной лист №3

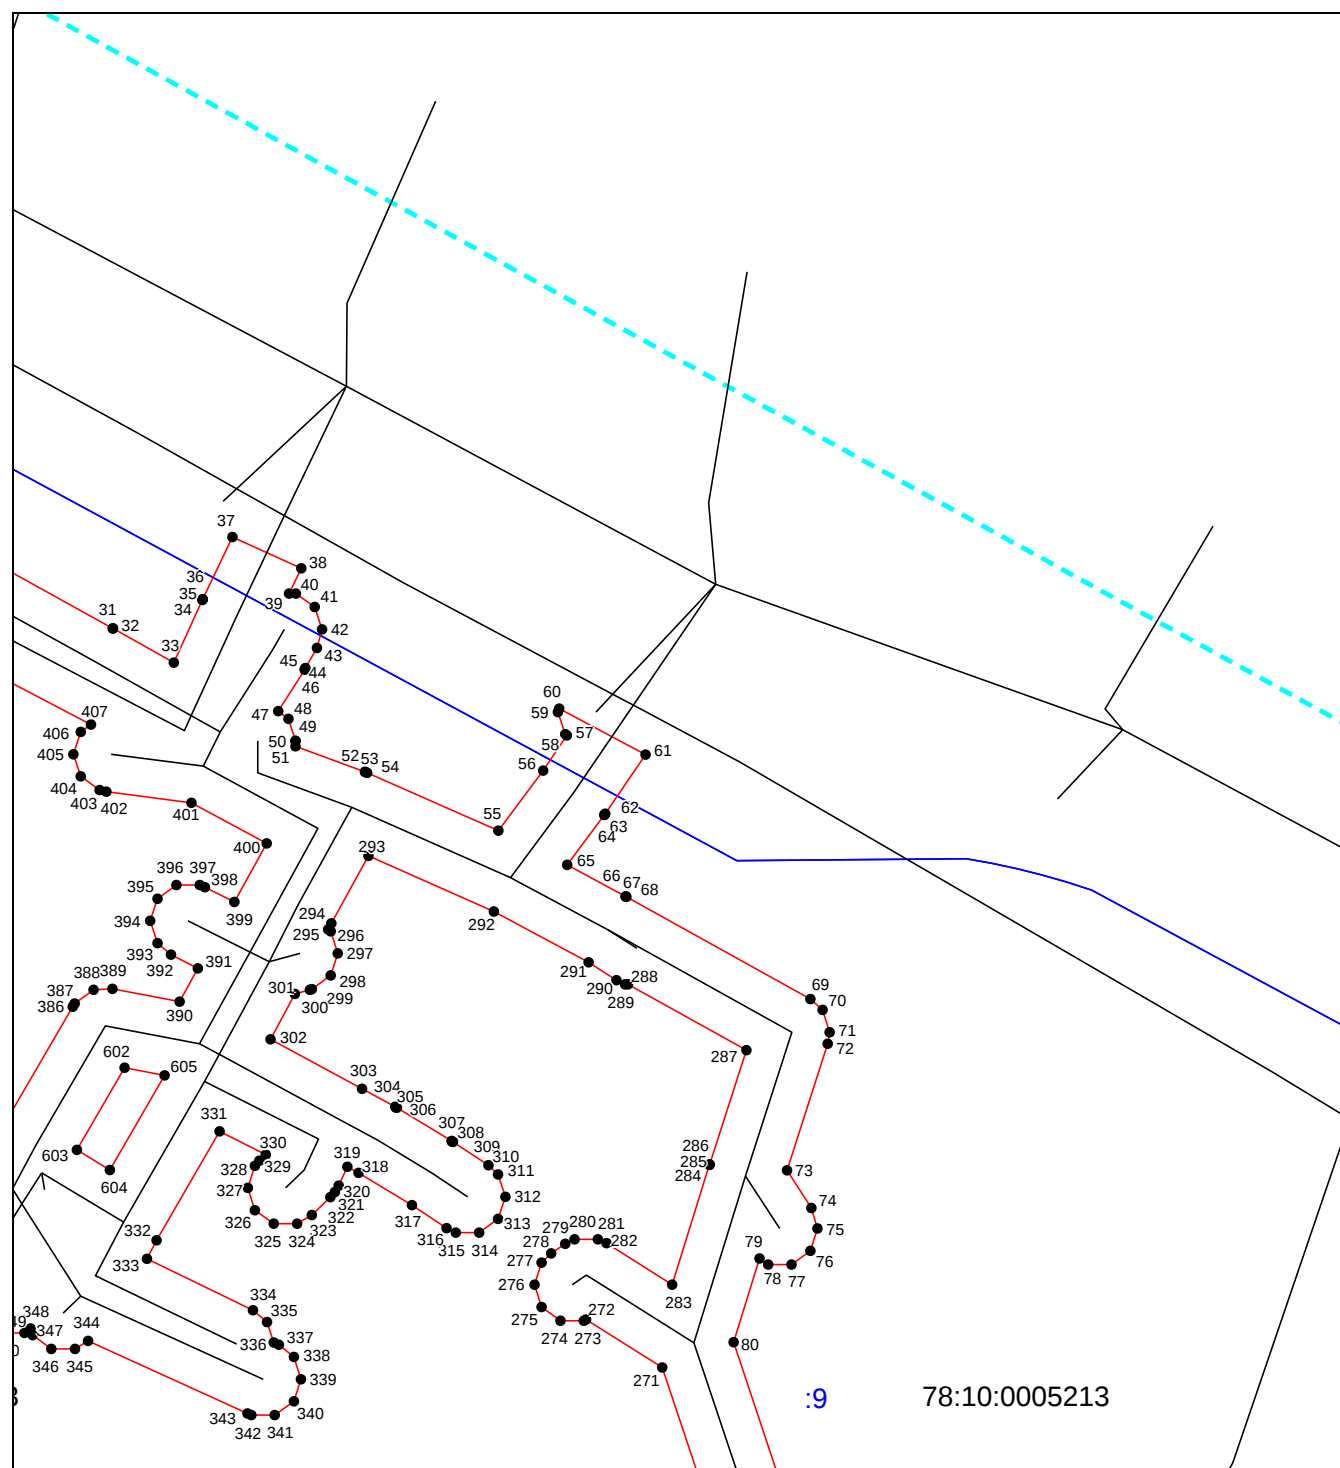


:9

78:10:0005213

Масштаб 1:1000

Используемые условные знаки и обозначения приведены на отдельной странице в конце раздела.


Выносной лист №4

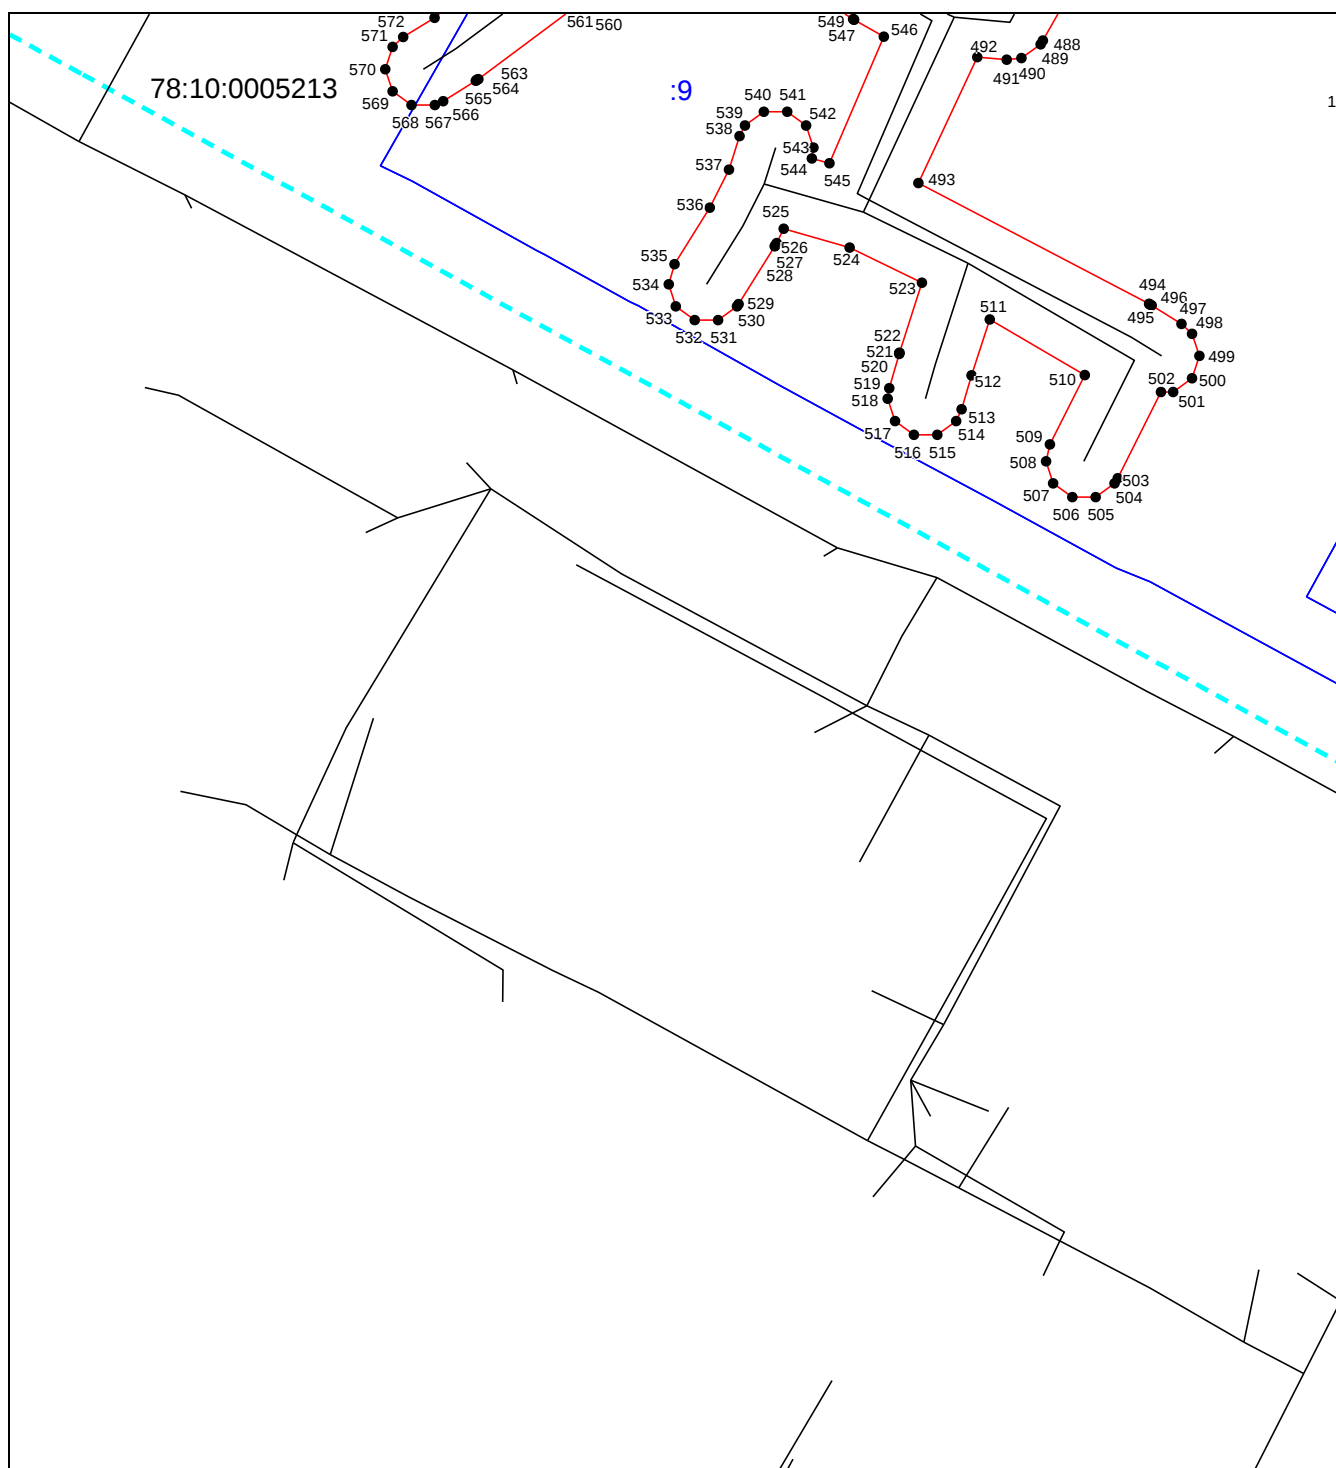

Масштаб 1:1000

Используемые условные знаки и обозначения приведены на отдельной странице в конце раздела.


Выносной лист №5

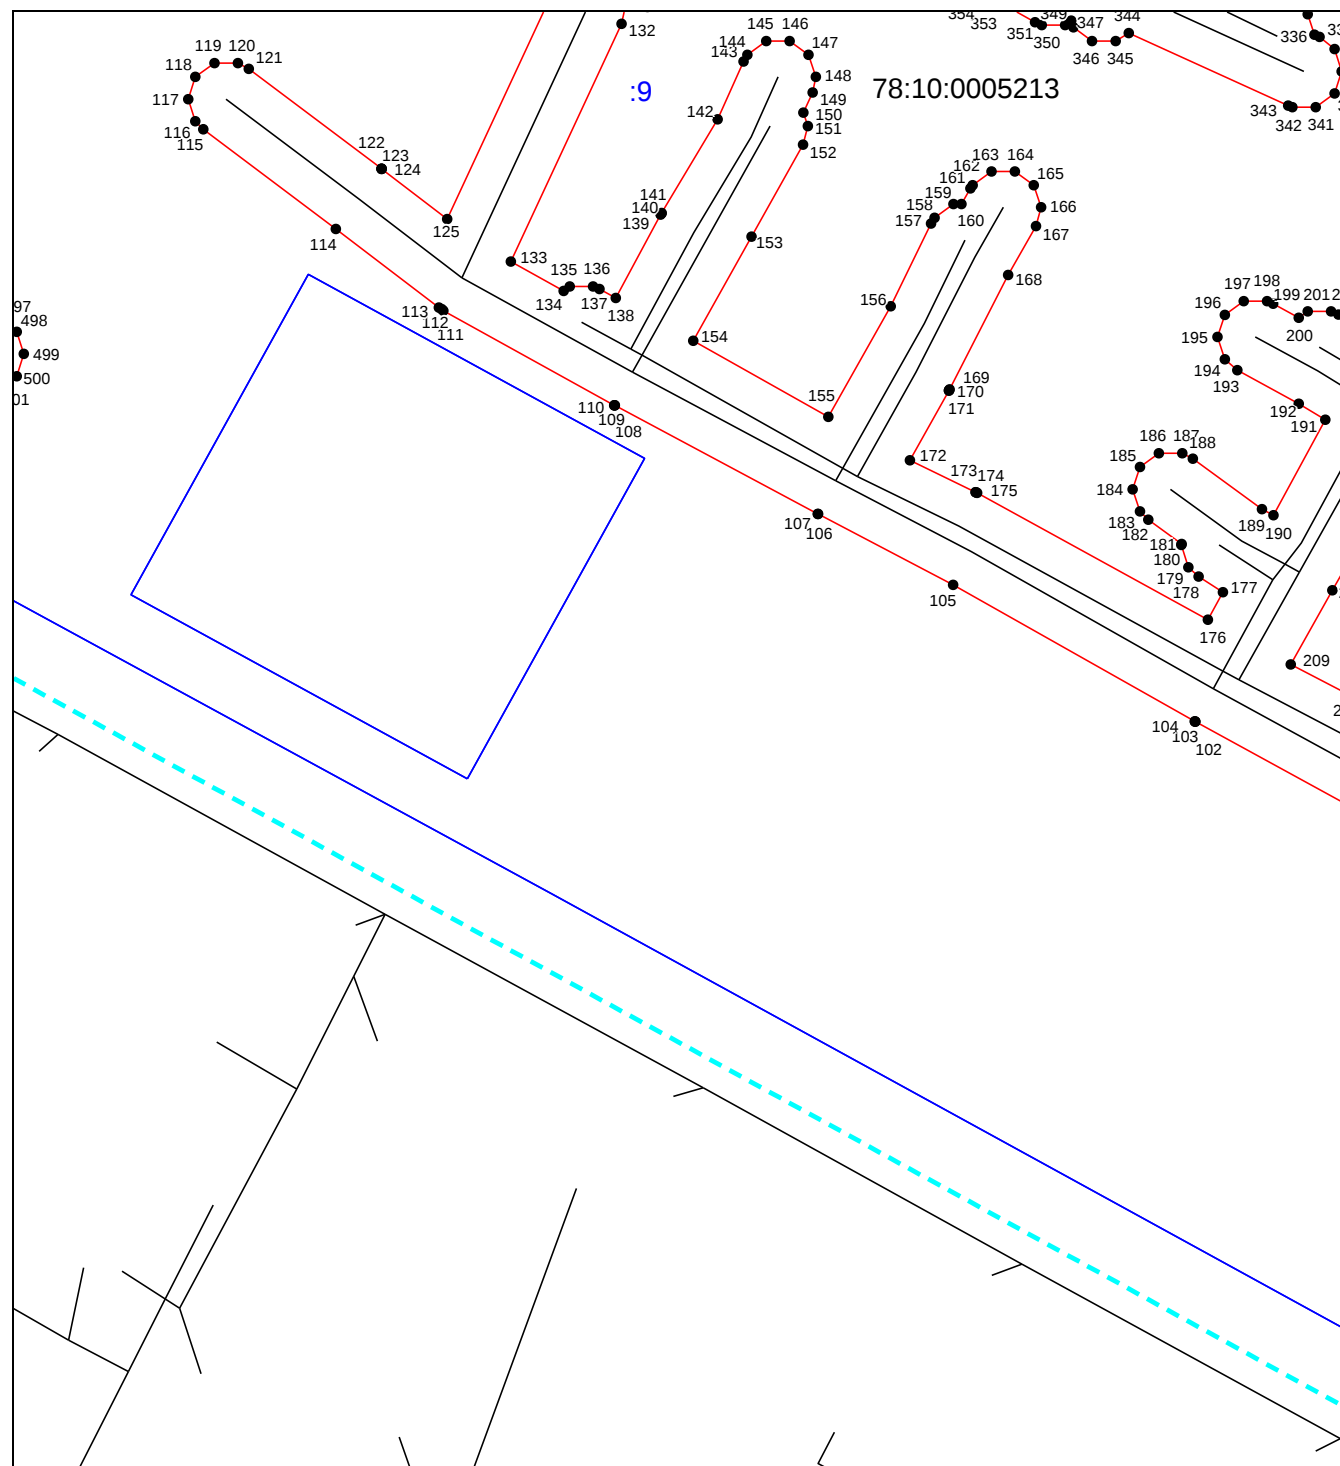

Масштаб 1:1000

Используемые условные знаки и обозначения приведены на отдельной странице в конце раздела.

Выносной лист №6

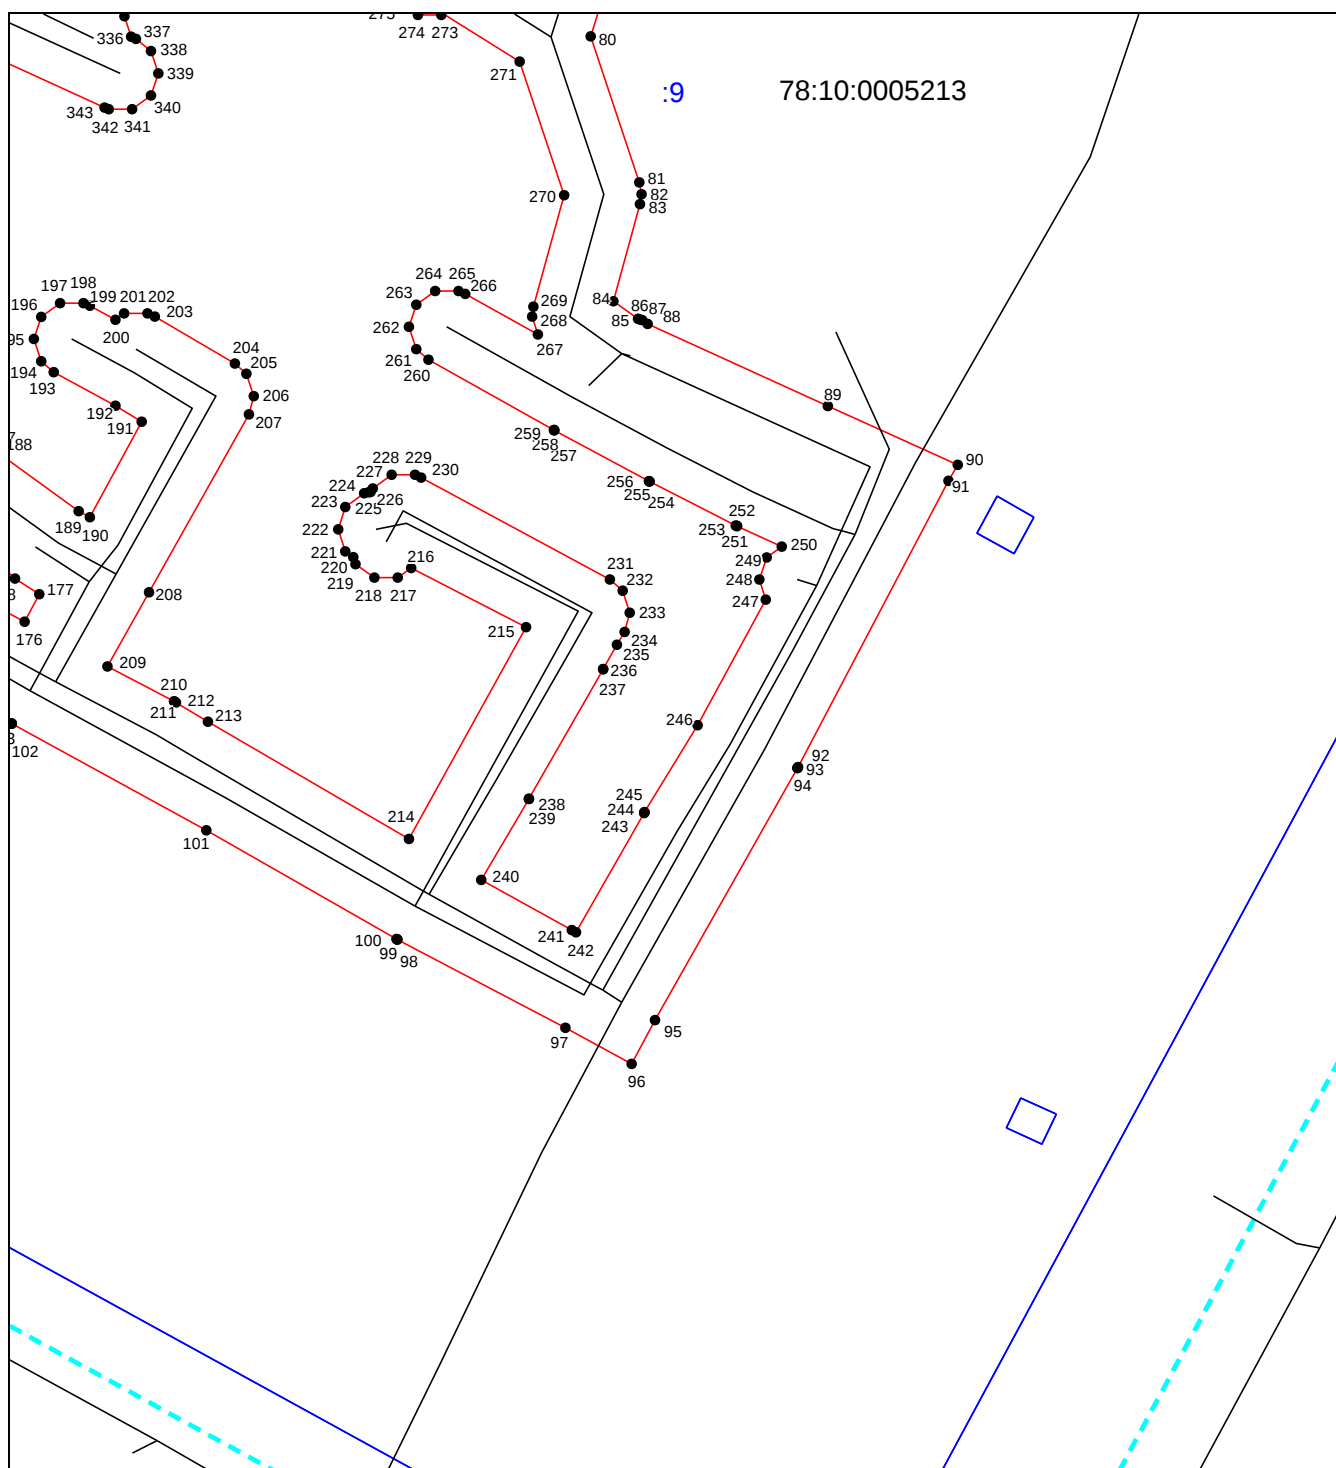

Масштаб 1:1000

Используемые условные знаки и обозначения приведены на отдельной странице в конце раздела.

Используемые условные знаки и обозначения:

	– границы публичного сервитута,
● 1	– характерная точка границы публичного сервитута
	– контур инженерного сооружения канализационная сеть с кадастровым номером 78:10:0000000:3112 в соответствии со сведениями ЕГРН
	– граница кадастрового квартала
78:42:0018326	– кадастровый номер кадастрового квартала
	– границы земельных участков по сведениям ЕГРН
: 2028	– кадастровый номер земельного участка по сведениям ЕГРН