


Схема расположения границ публичного сервитута

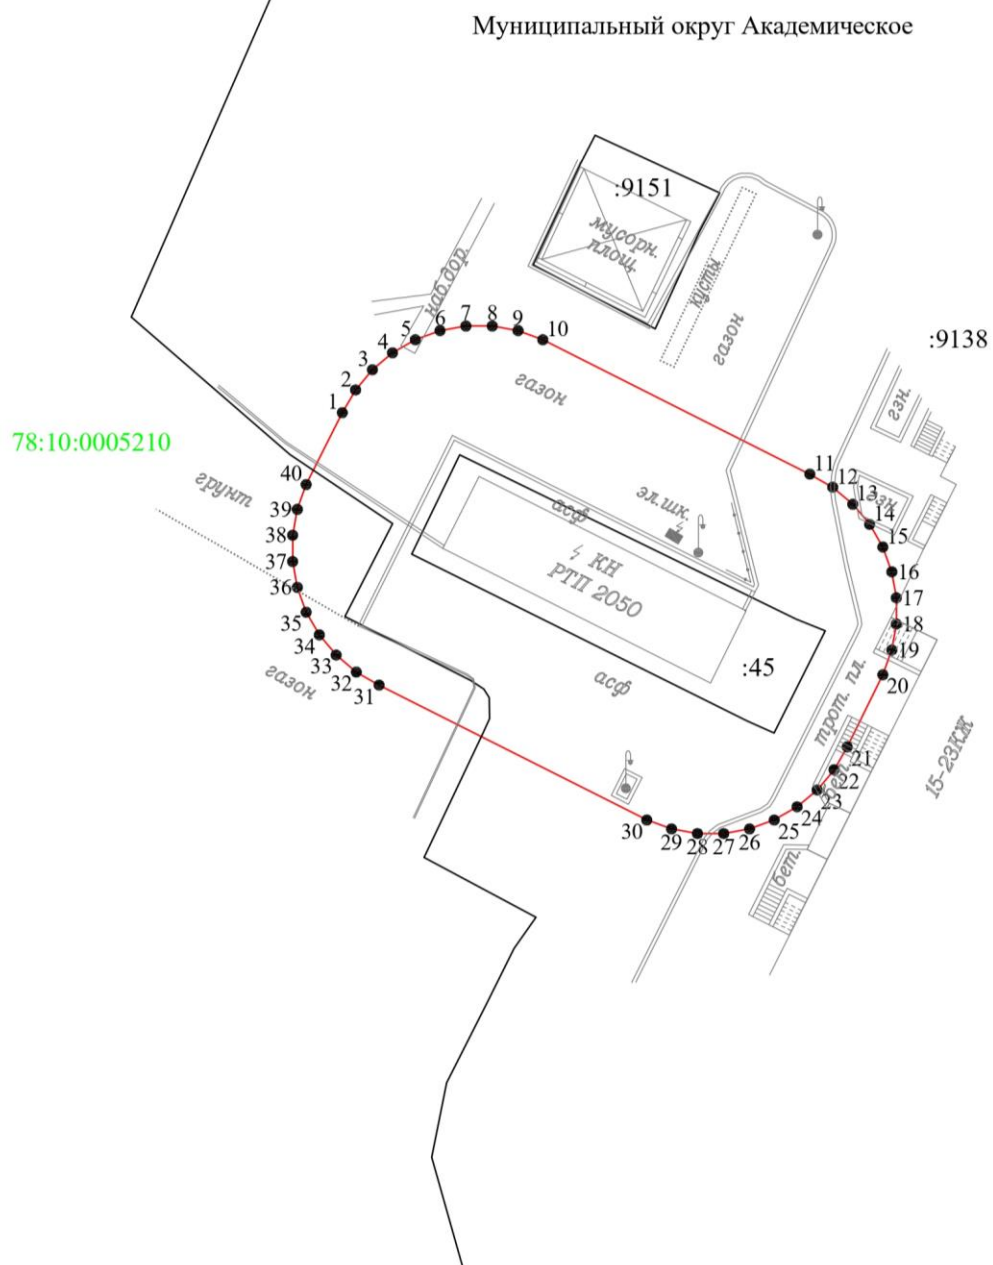

Масштаб 1:500

Условные обозначения:

- 1 - обозначение характерной точки границы публичного сервитута
- (red line) - граница публичного сервитута
- - - (dashed line) - граница муниципального образования
- (solid black line) - существующая часть границы, сведения о которой содержатся в ЕГРН
- (green line) - граница кадастрового квартала
- 78:10:0005210 - номер кадастрового квартала
- :9138 - обозначение земельного участка