


Схема расположения границ публичного сервитута

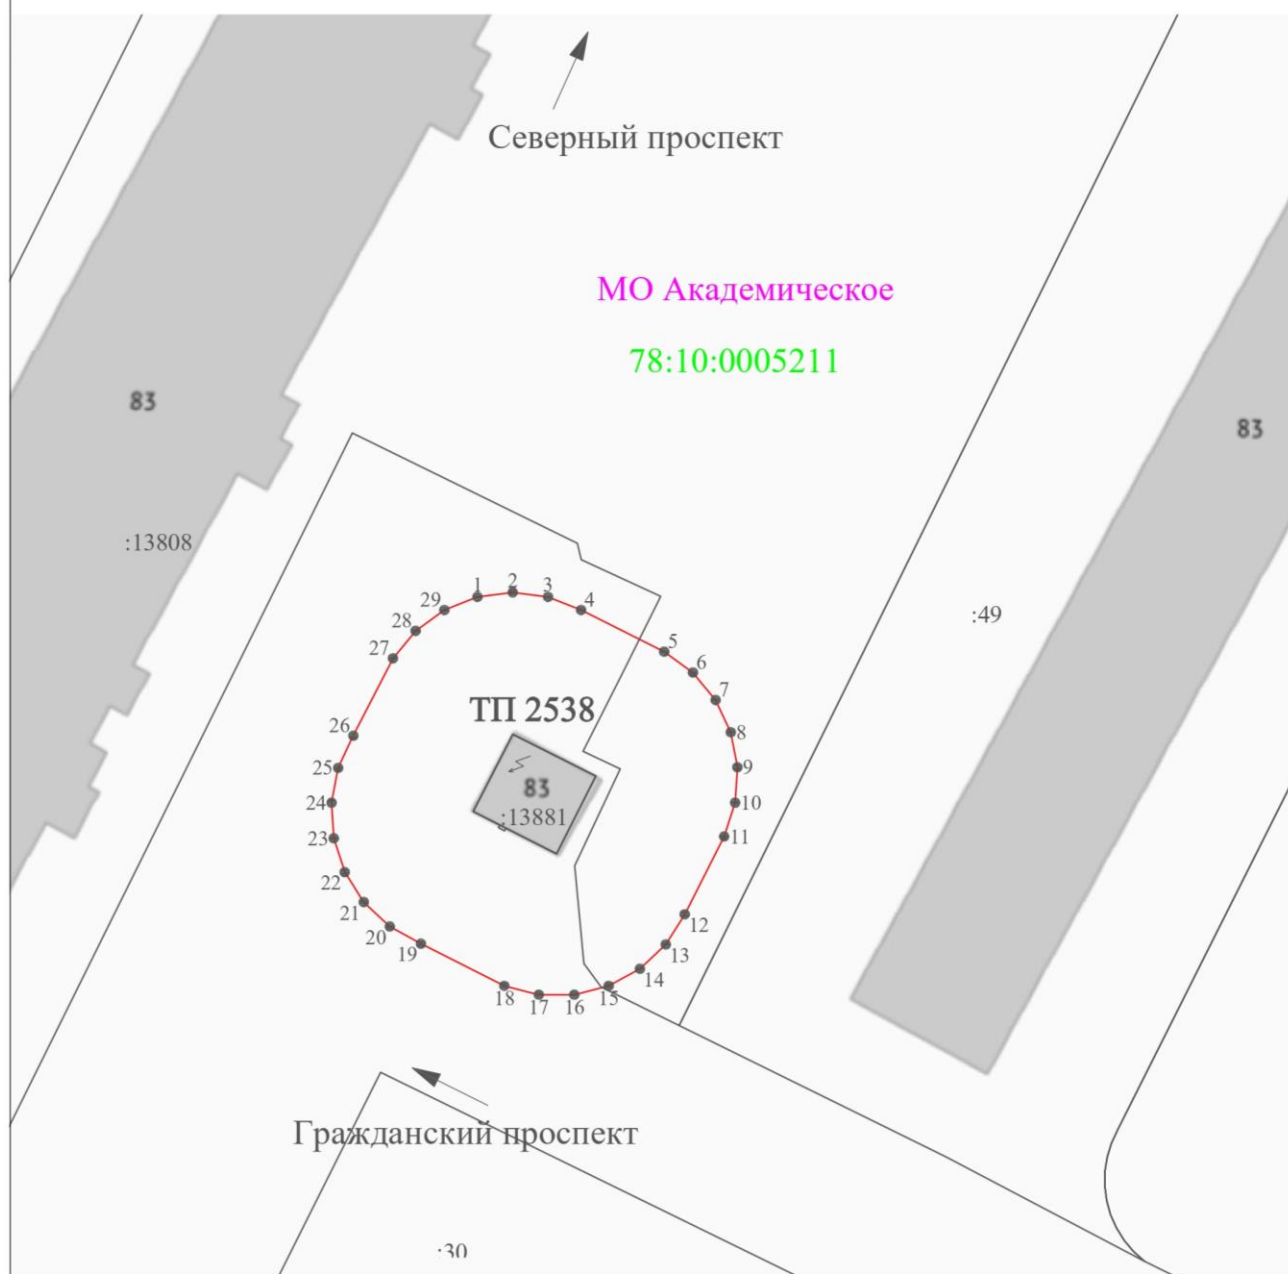

Масштаб 1:500

Используемые условные знаки и обозначения:

- 1 - Характерная точка границы
- - Граница публичного сервитута
- - Граница земельного участка, сведения о котором содержатся в ЕГРН
- :13881 - Обозначение земельного участка, сведения о котором содержатся в ЕГРН
- 78:10:0005211 - Обозначение кадастрового квартала