


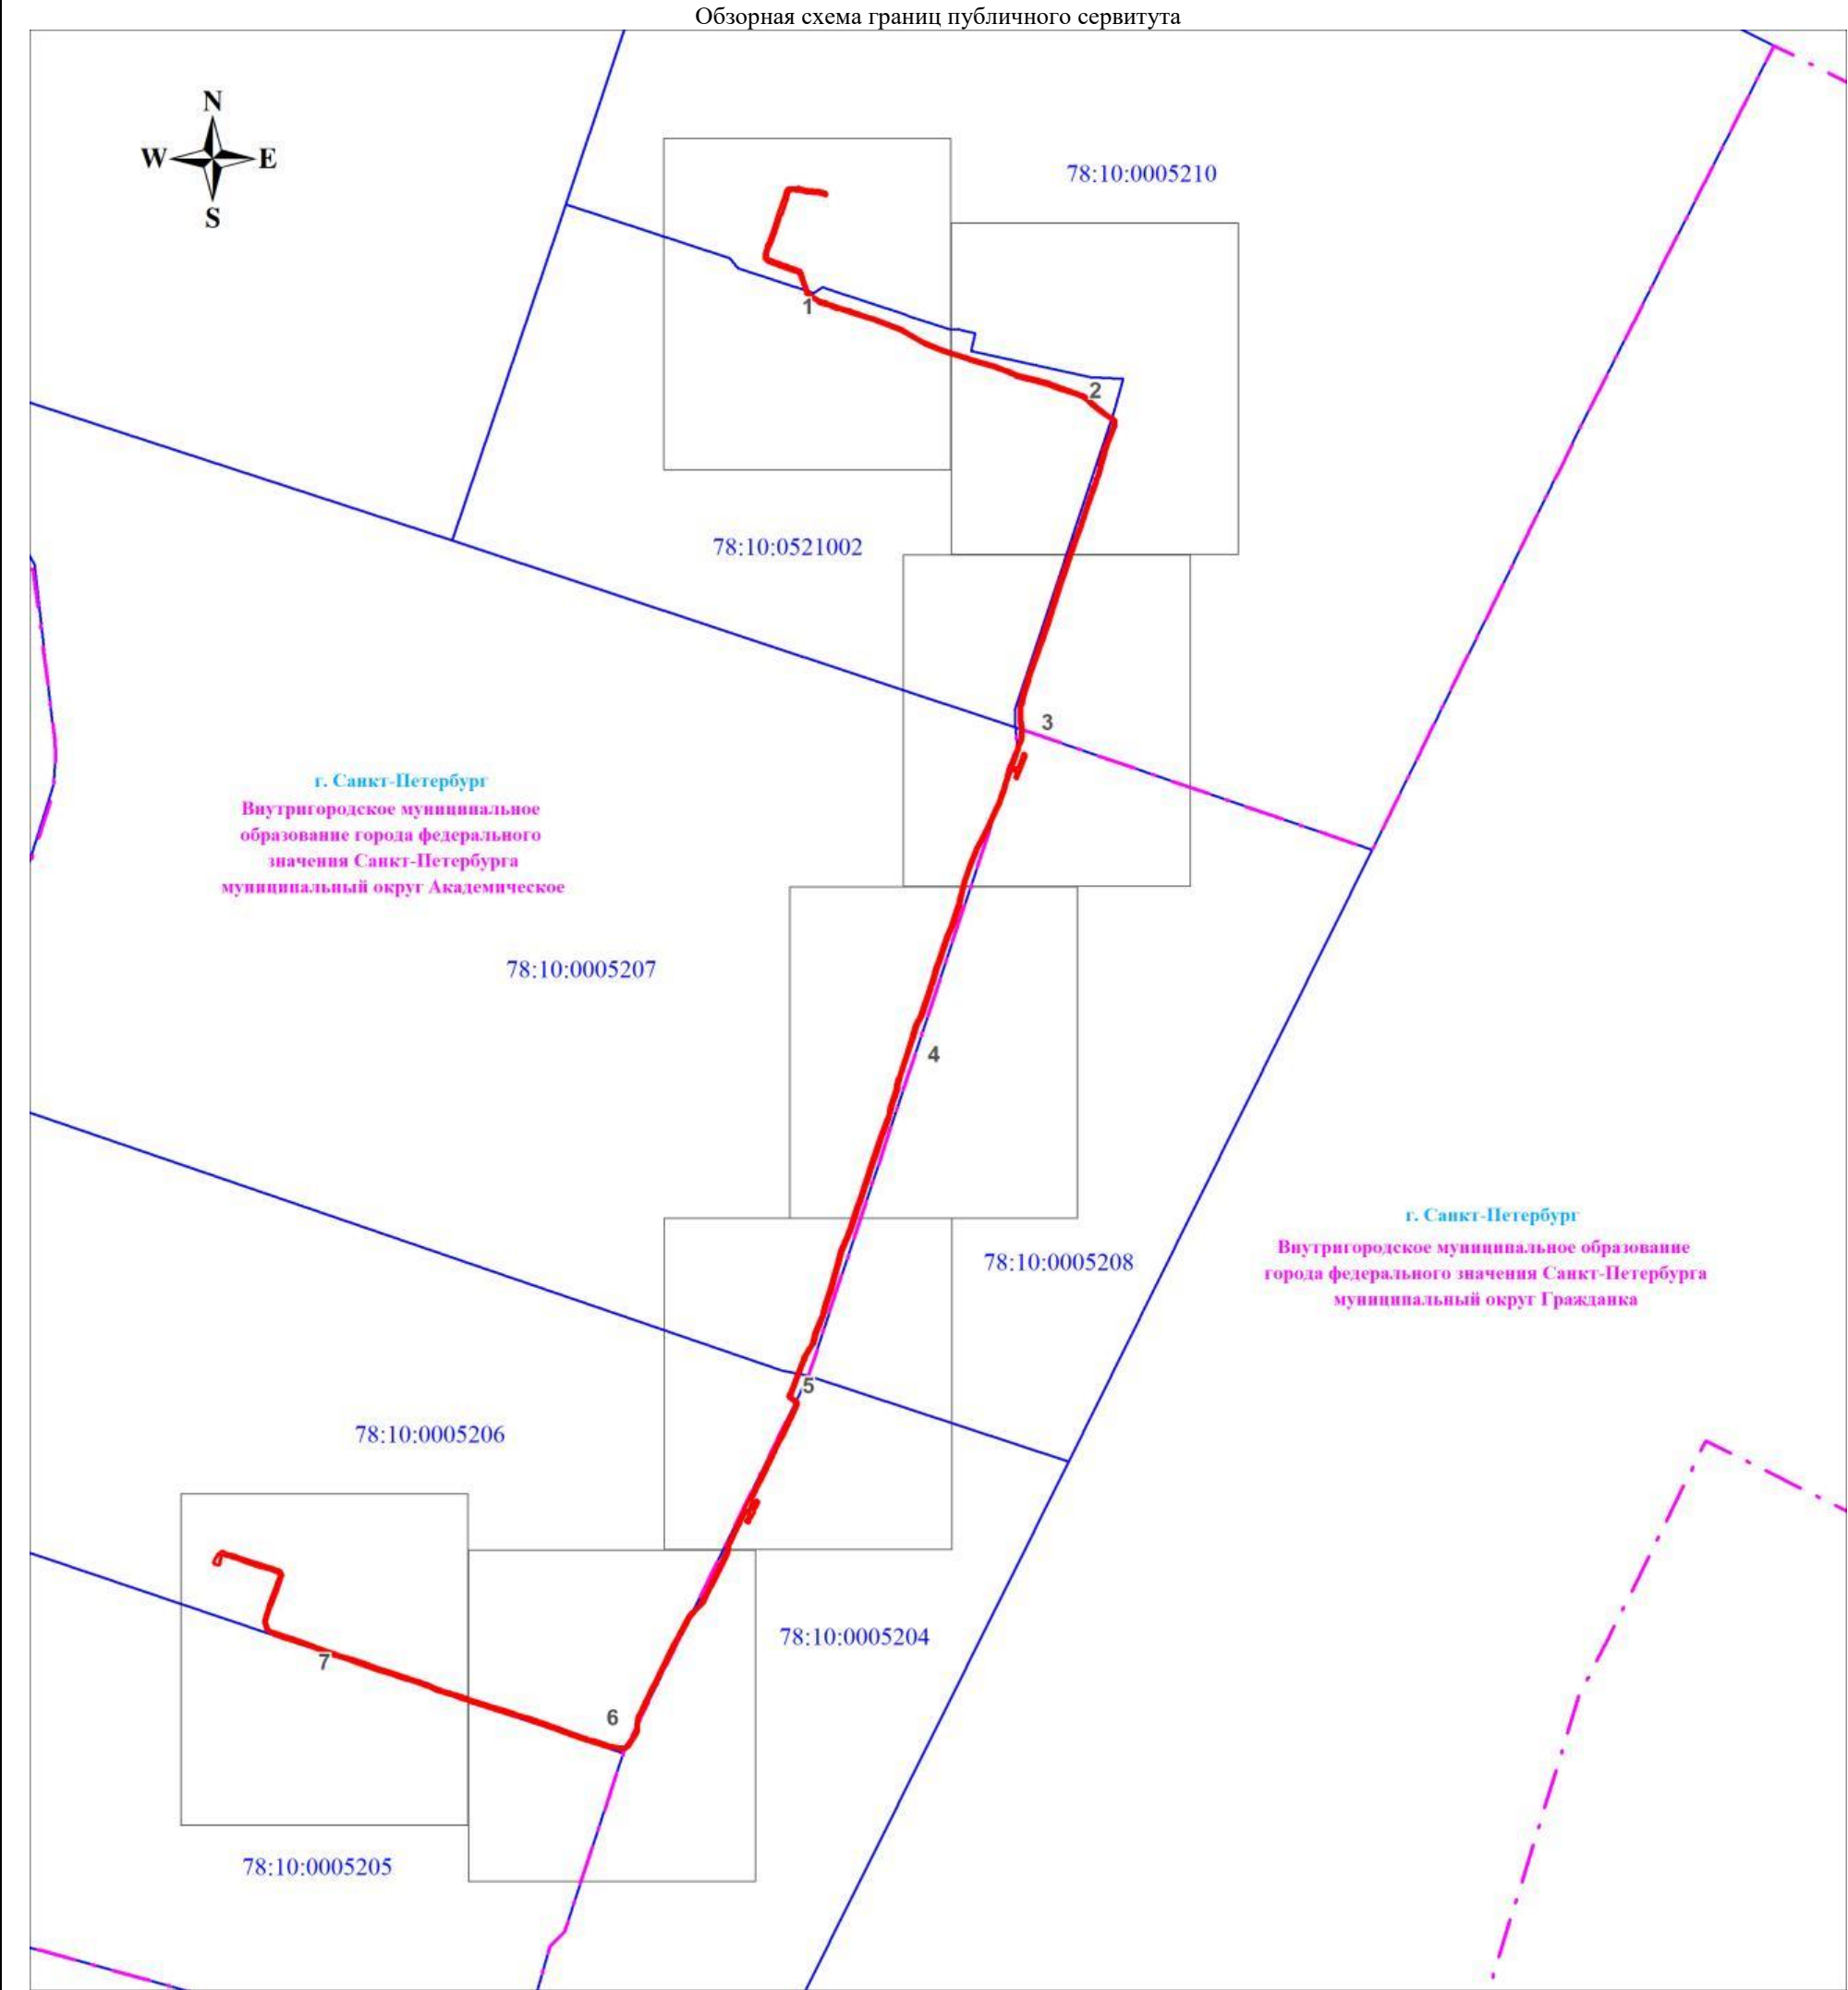


Масштаб 1:6314

Используемые условные знаки и обозначения:


	Граница публичного сервитута
	Граница внутригородского муниципального образования Санкт-Петербурга
	Граница кадастрового квартала
	Номер кадастрового квартала

Выносной лист № 1

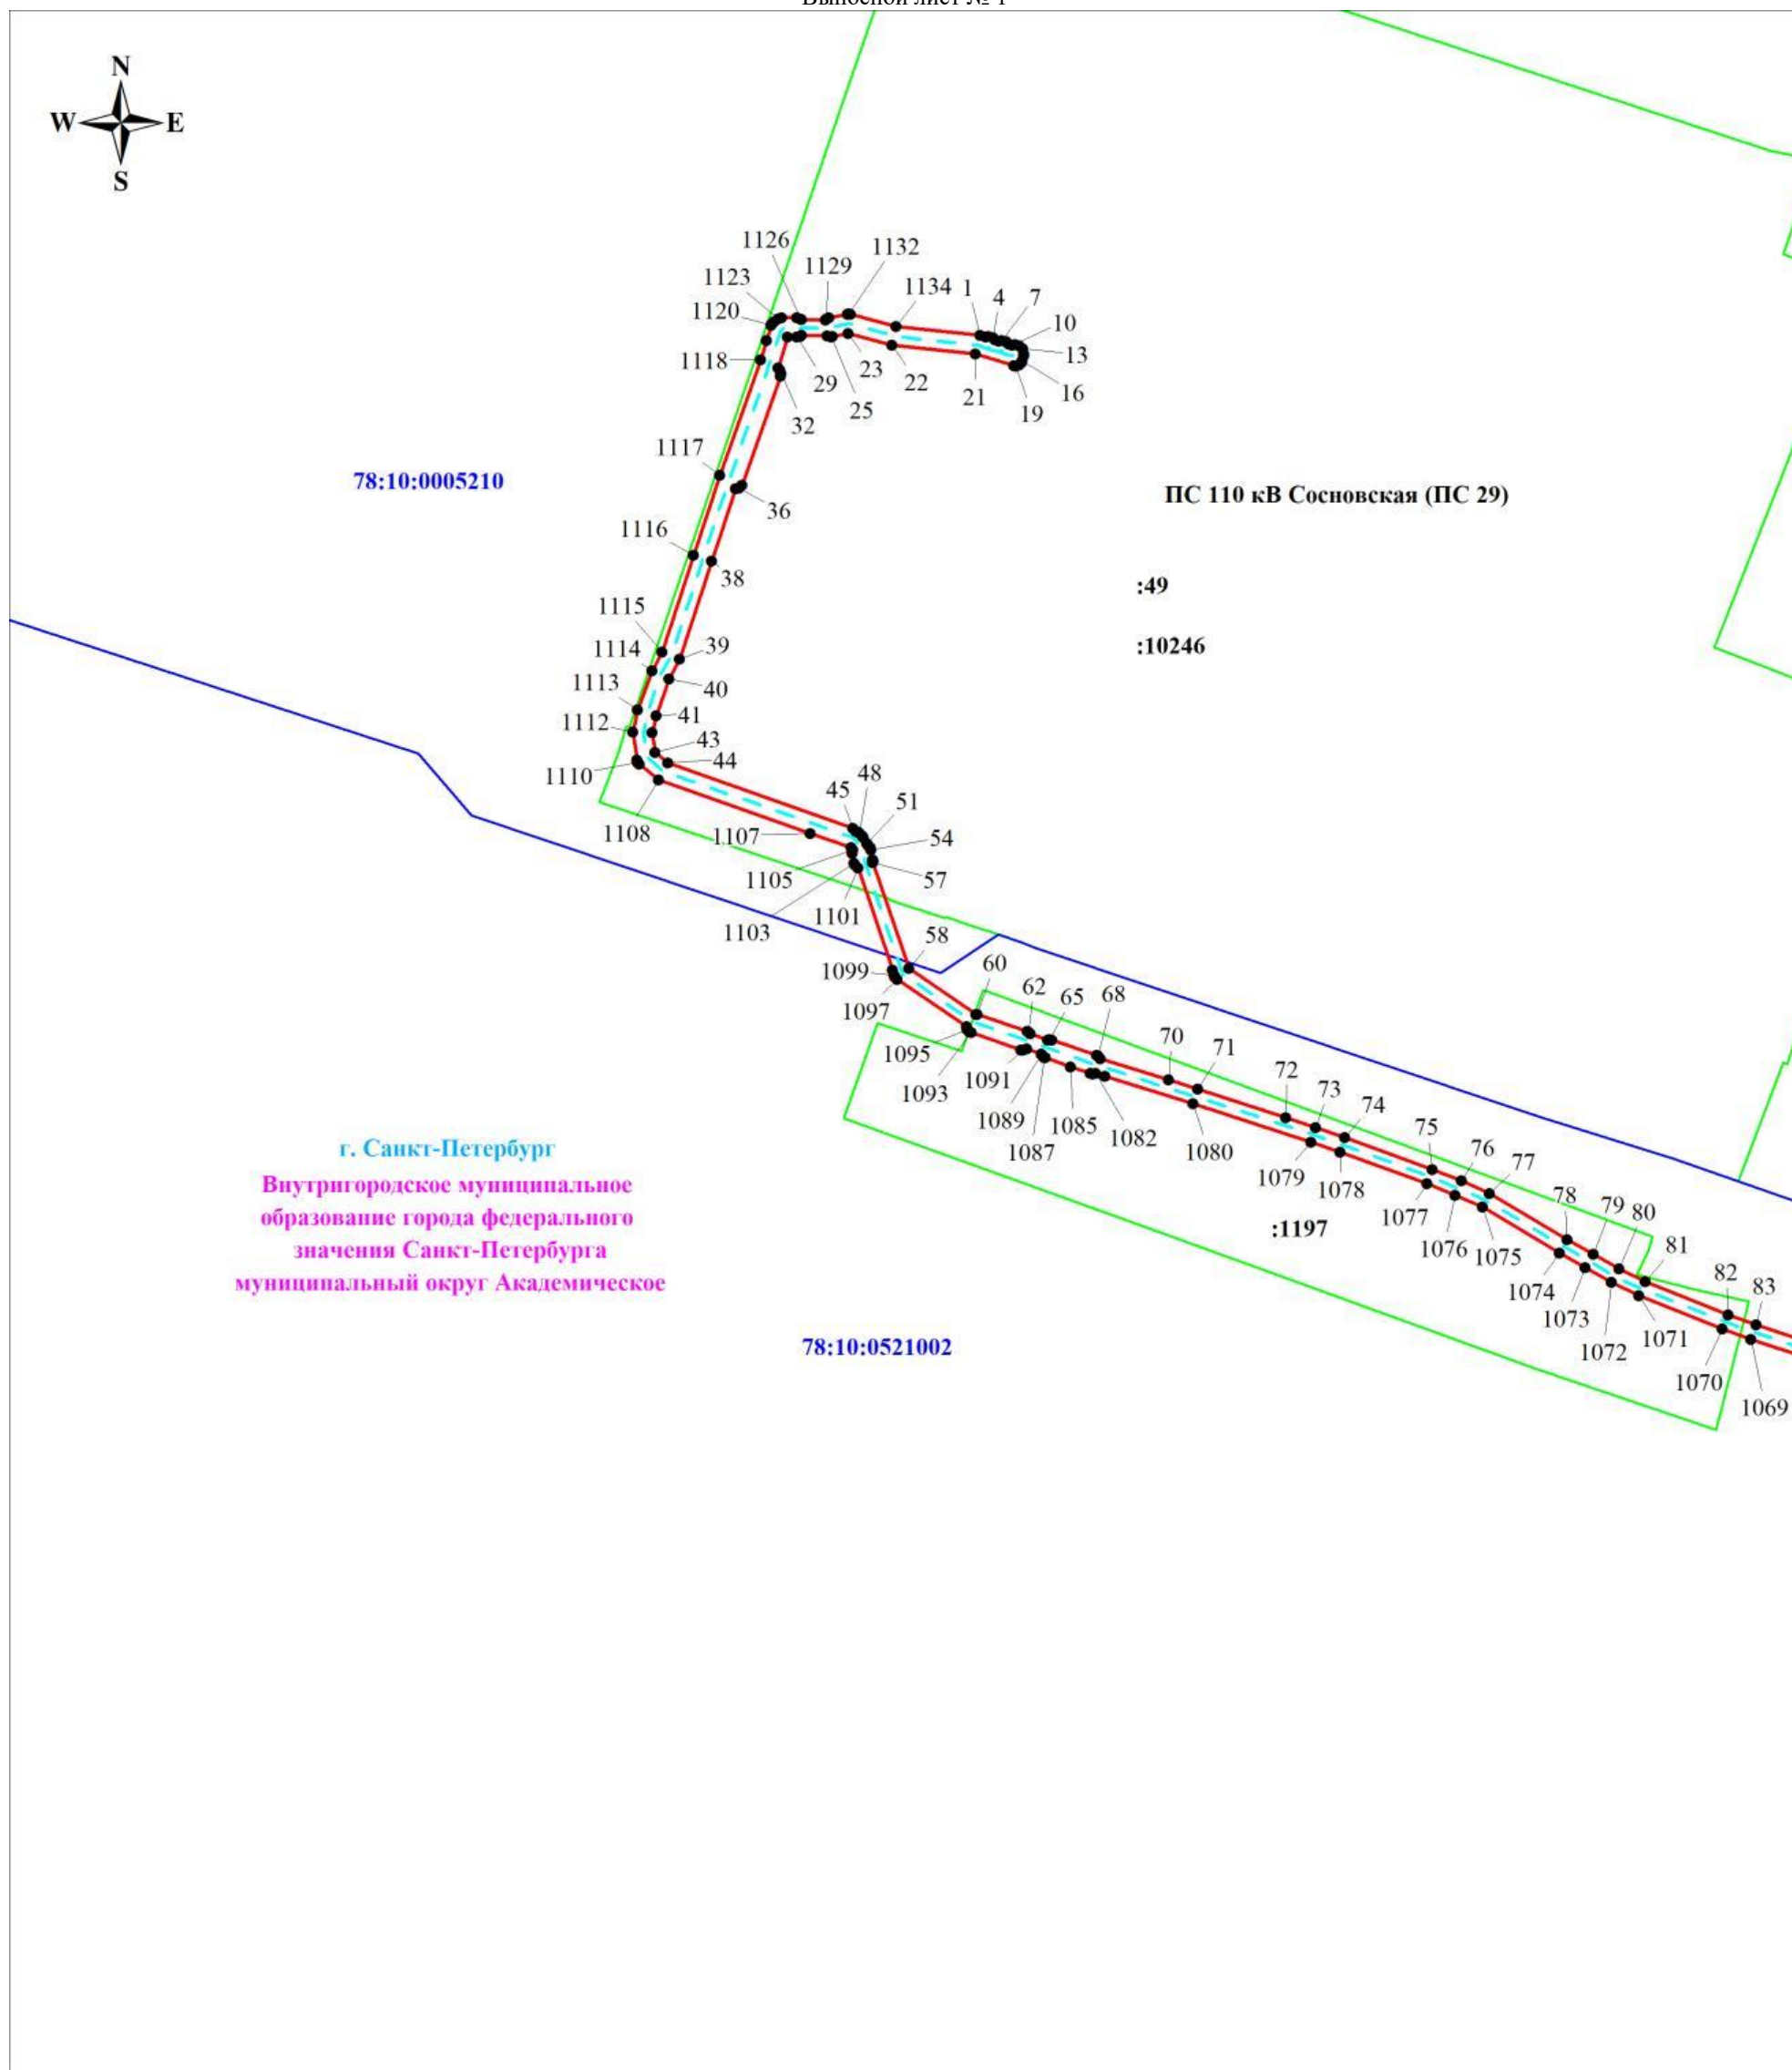


Масштаб 1:1000

Используемые условные знаки и обозначения:

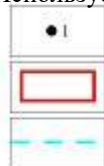


Обозначение характерной точки границы публичного сервитута
Граница публичного сервитута
Кабельная линия 110 кВ К-141

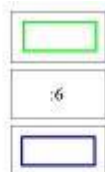

Граница земельного участка, учтенного в ЕГРН
Номер земельного участка, учтенного в ЕГРН
Граница кадастрового квартала
Номер кадастрового квартала

Выносной лист № 2

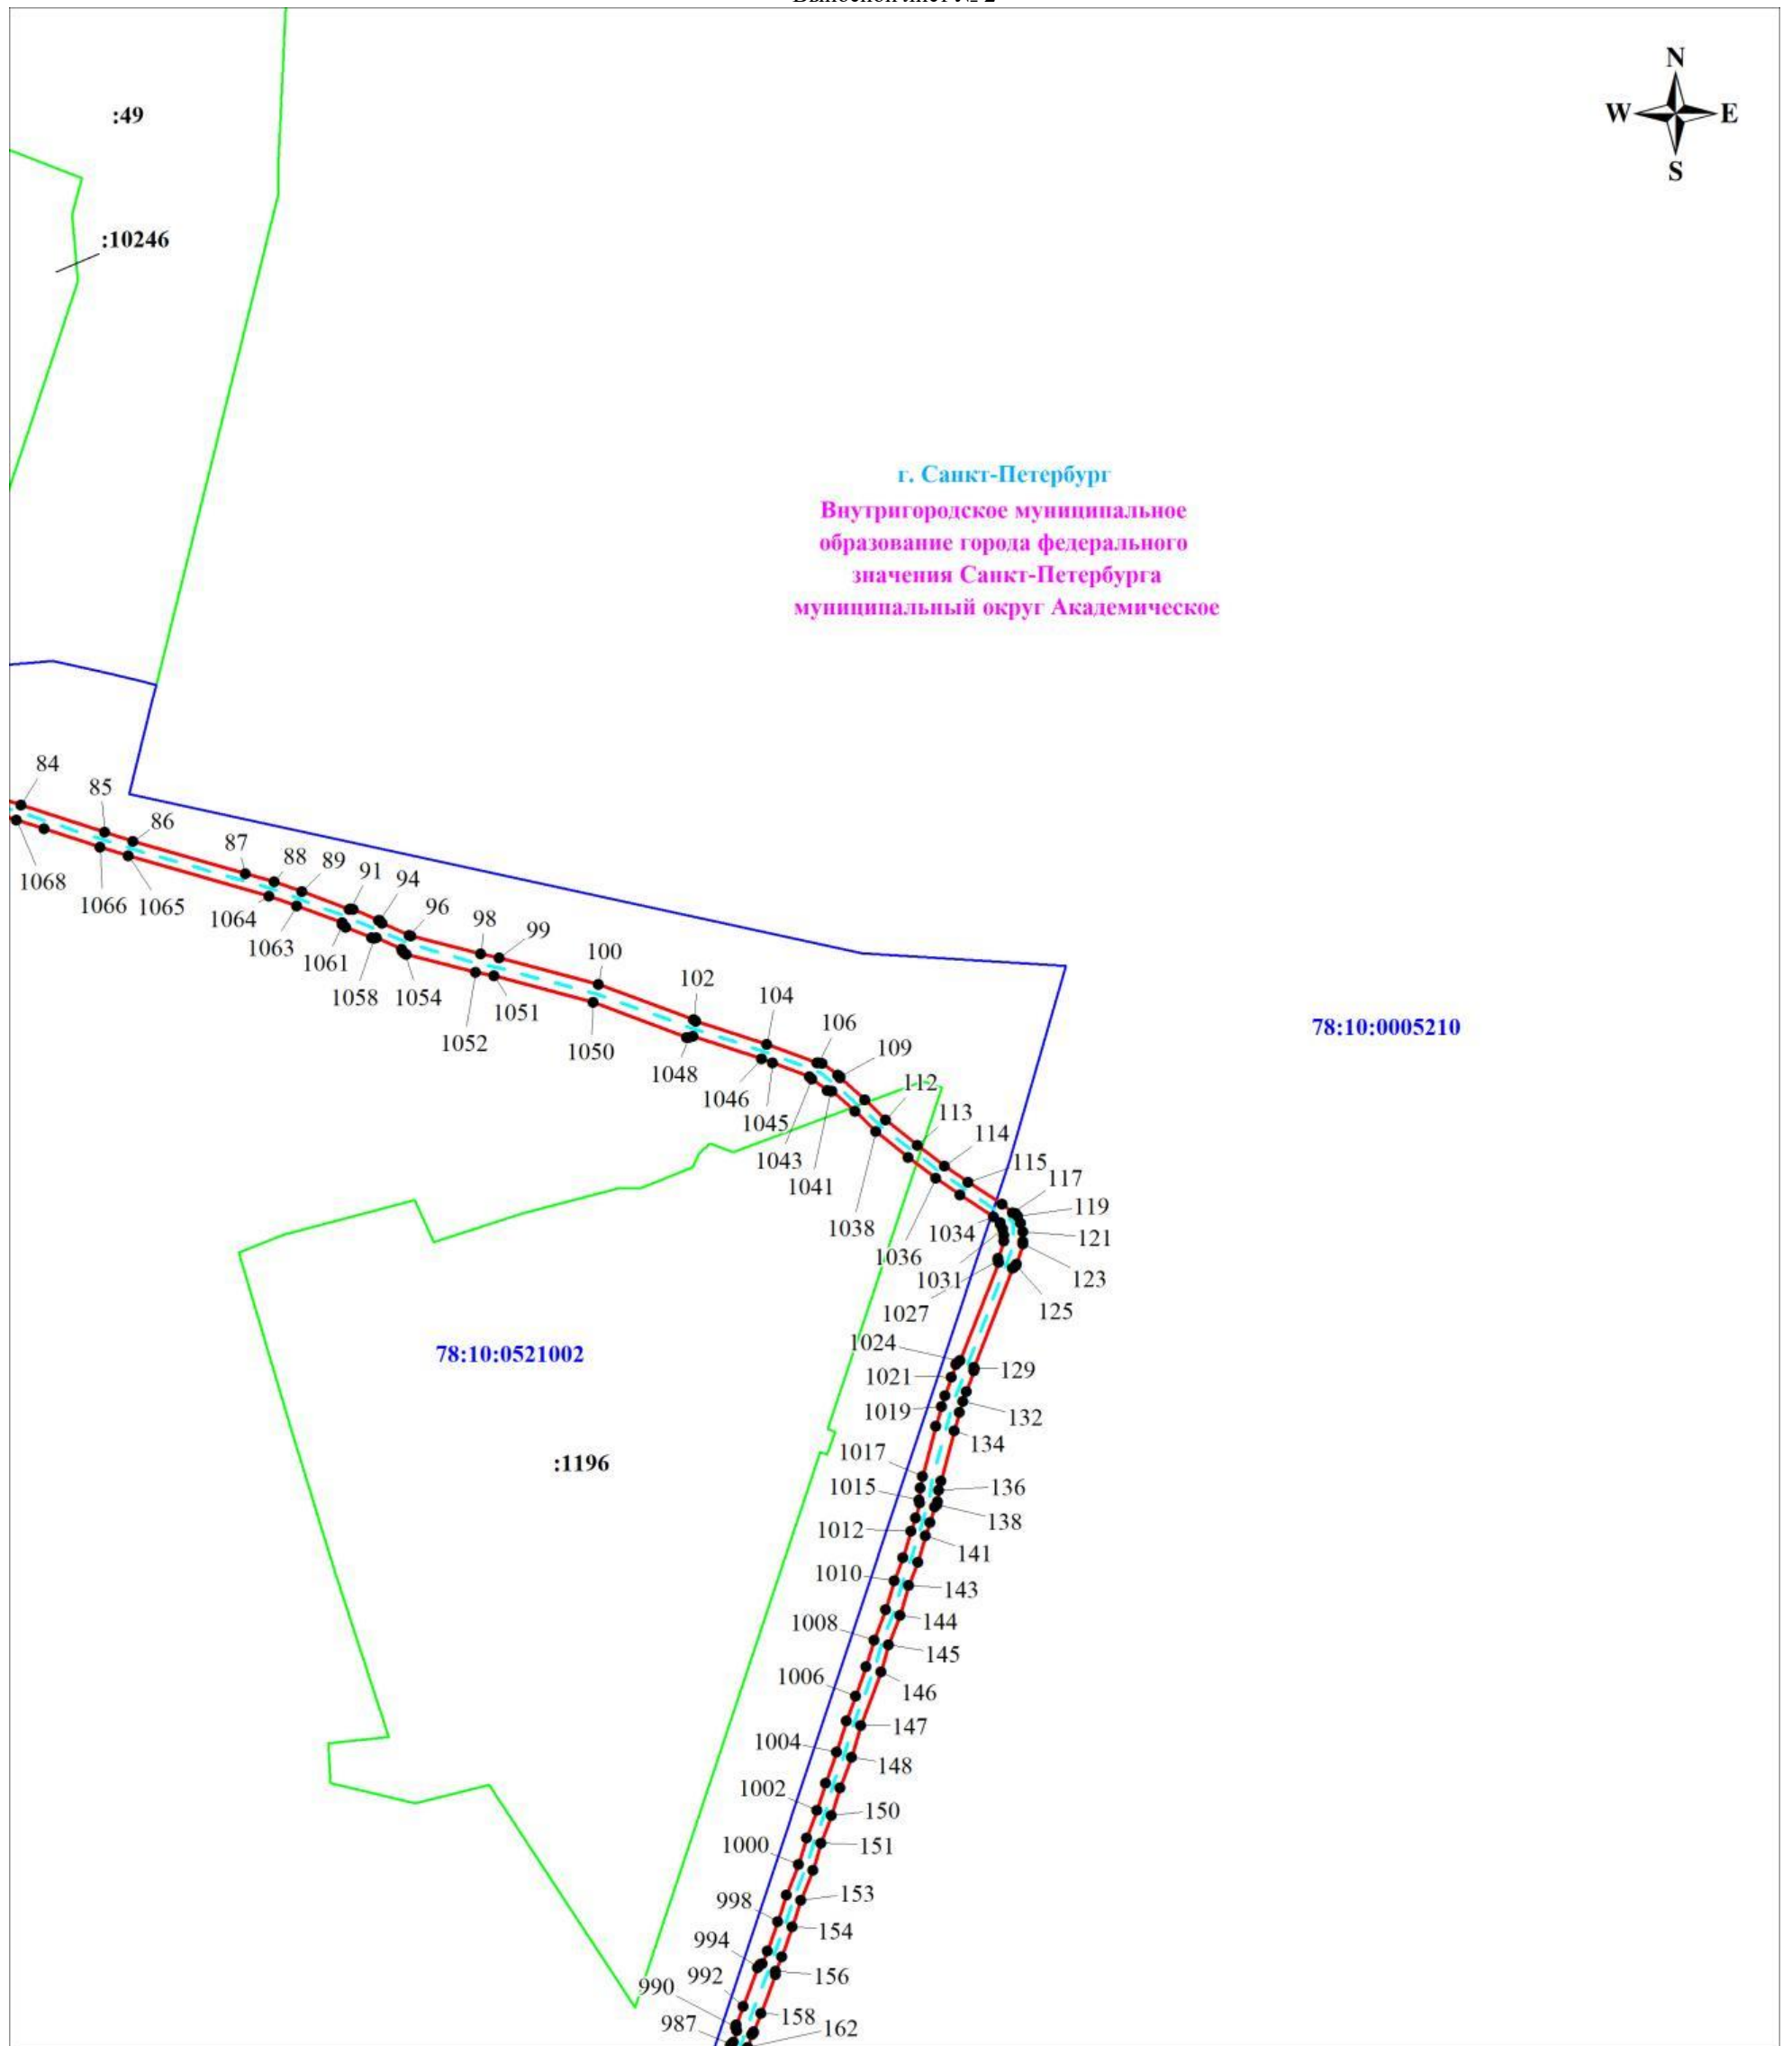


Масштаб 1:1000

Используемые условные знаки и обозначения:

• 1	Обозначение характерной точки границы публичного сервитута
	Граница публичного сервитута
---	Кабельная линия 110 кВ К-141

	Граница земельного участка, учтенного в ЕГРН
6	Номер земельного участка, учтенного в ЕГРН
	Граница кадастрового квартала
78:10:0005206	Номер кадастрового квартала

Выносной лист № 3

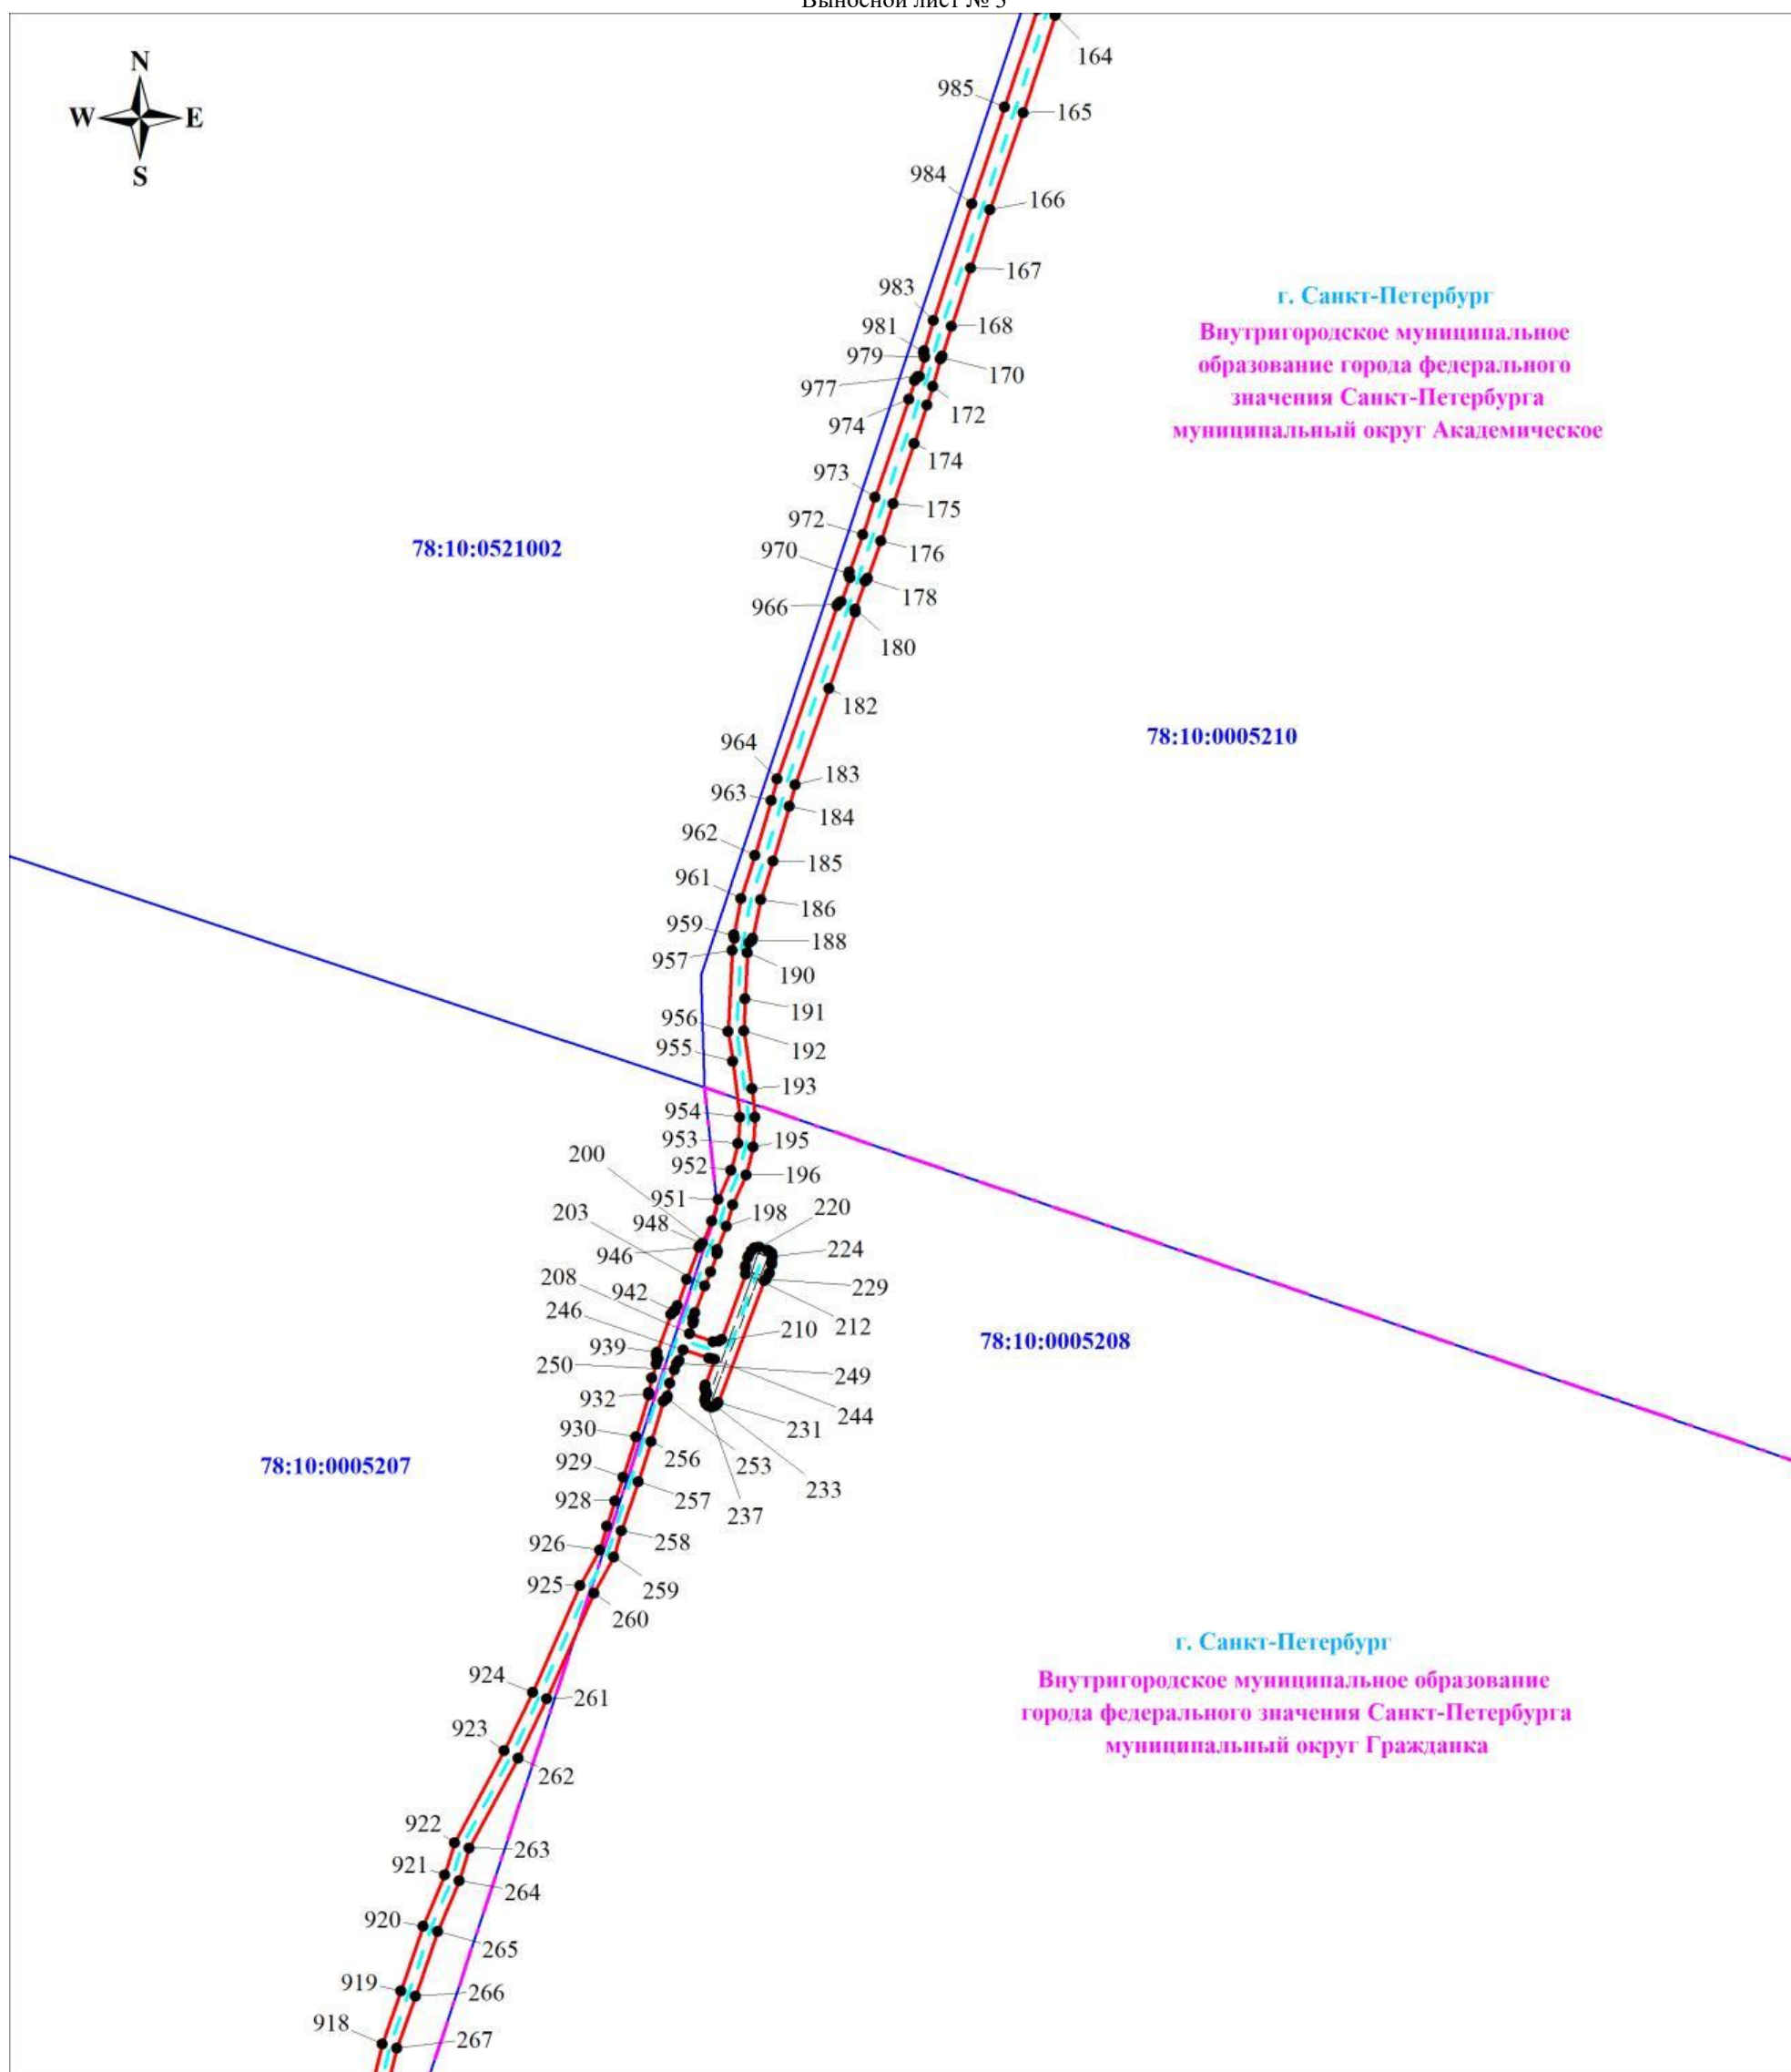


Масштаб 1:1000

Используемые условные знаки и обозначения:

	Обозначение характерной точки границы публичного сервитута
	Граница публичного сервитута
	Кабельная линия 110 кВ К-141
	Граница внутригородского муниципального образования Санкт-Петербурга
	Колодец

	Граница земельного участка, учтенного в ЕГРН
	Номер земельного участка, учтенного в ЕГРН
	Граница кадастрового квартала
	Номер кадастрового квартала
	Заземление

Выносной лист № 4

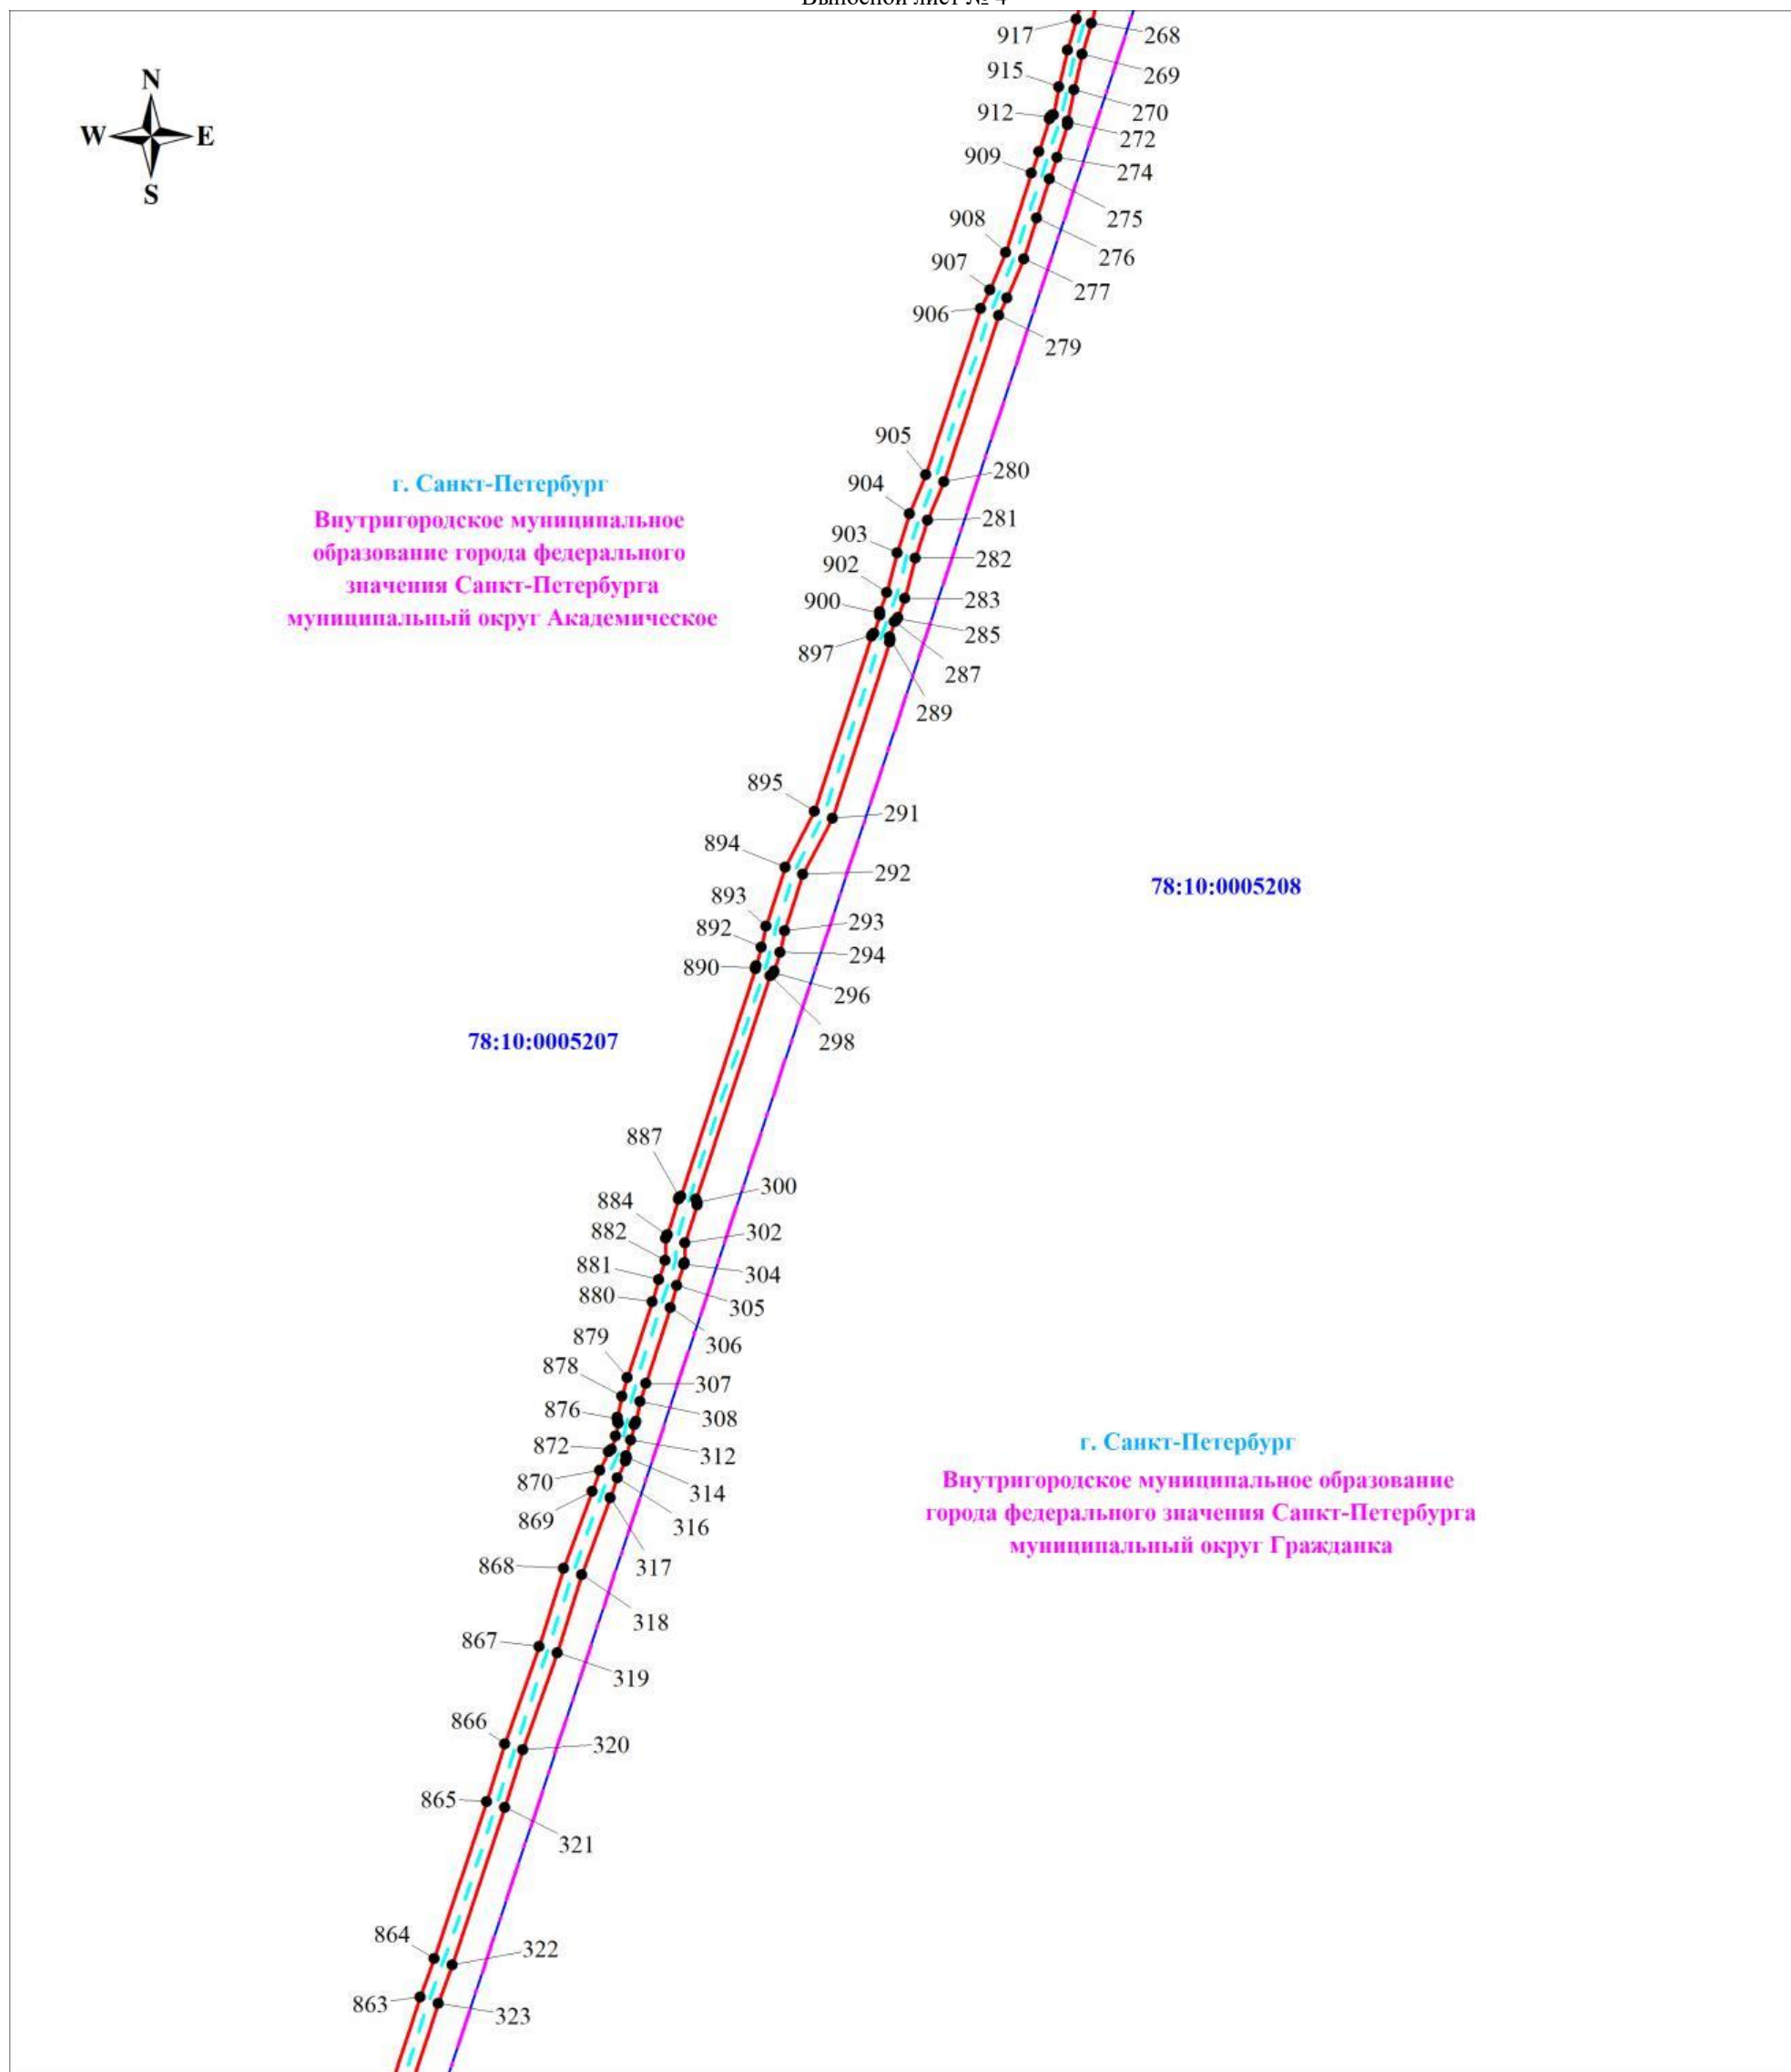


Масштаб 1:1000

Используемые условные знаки и обозначения:

	Обозначение характерной точки границы публичного сервитута
	Граница публичного сервитута
	Кабельная линия 110 кВ К-141
	Граница внутригородского муниципального образования Санкт-Петербурга

	Граница земельного участка, учтенного в ЕГРН
	Номер земельного участка, учтенного в ЕГРН
	Граница кадастрового квартала
	Номер кадастрового квартала

Выносной лист № 5

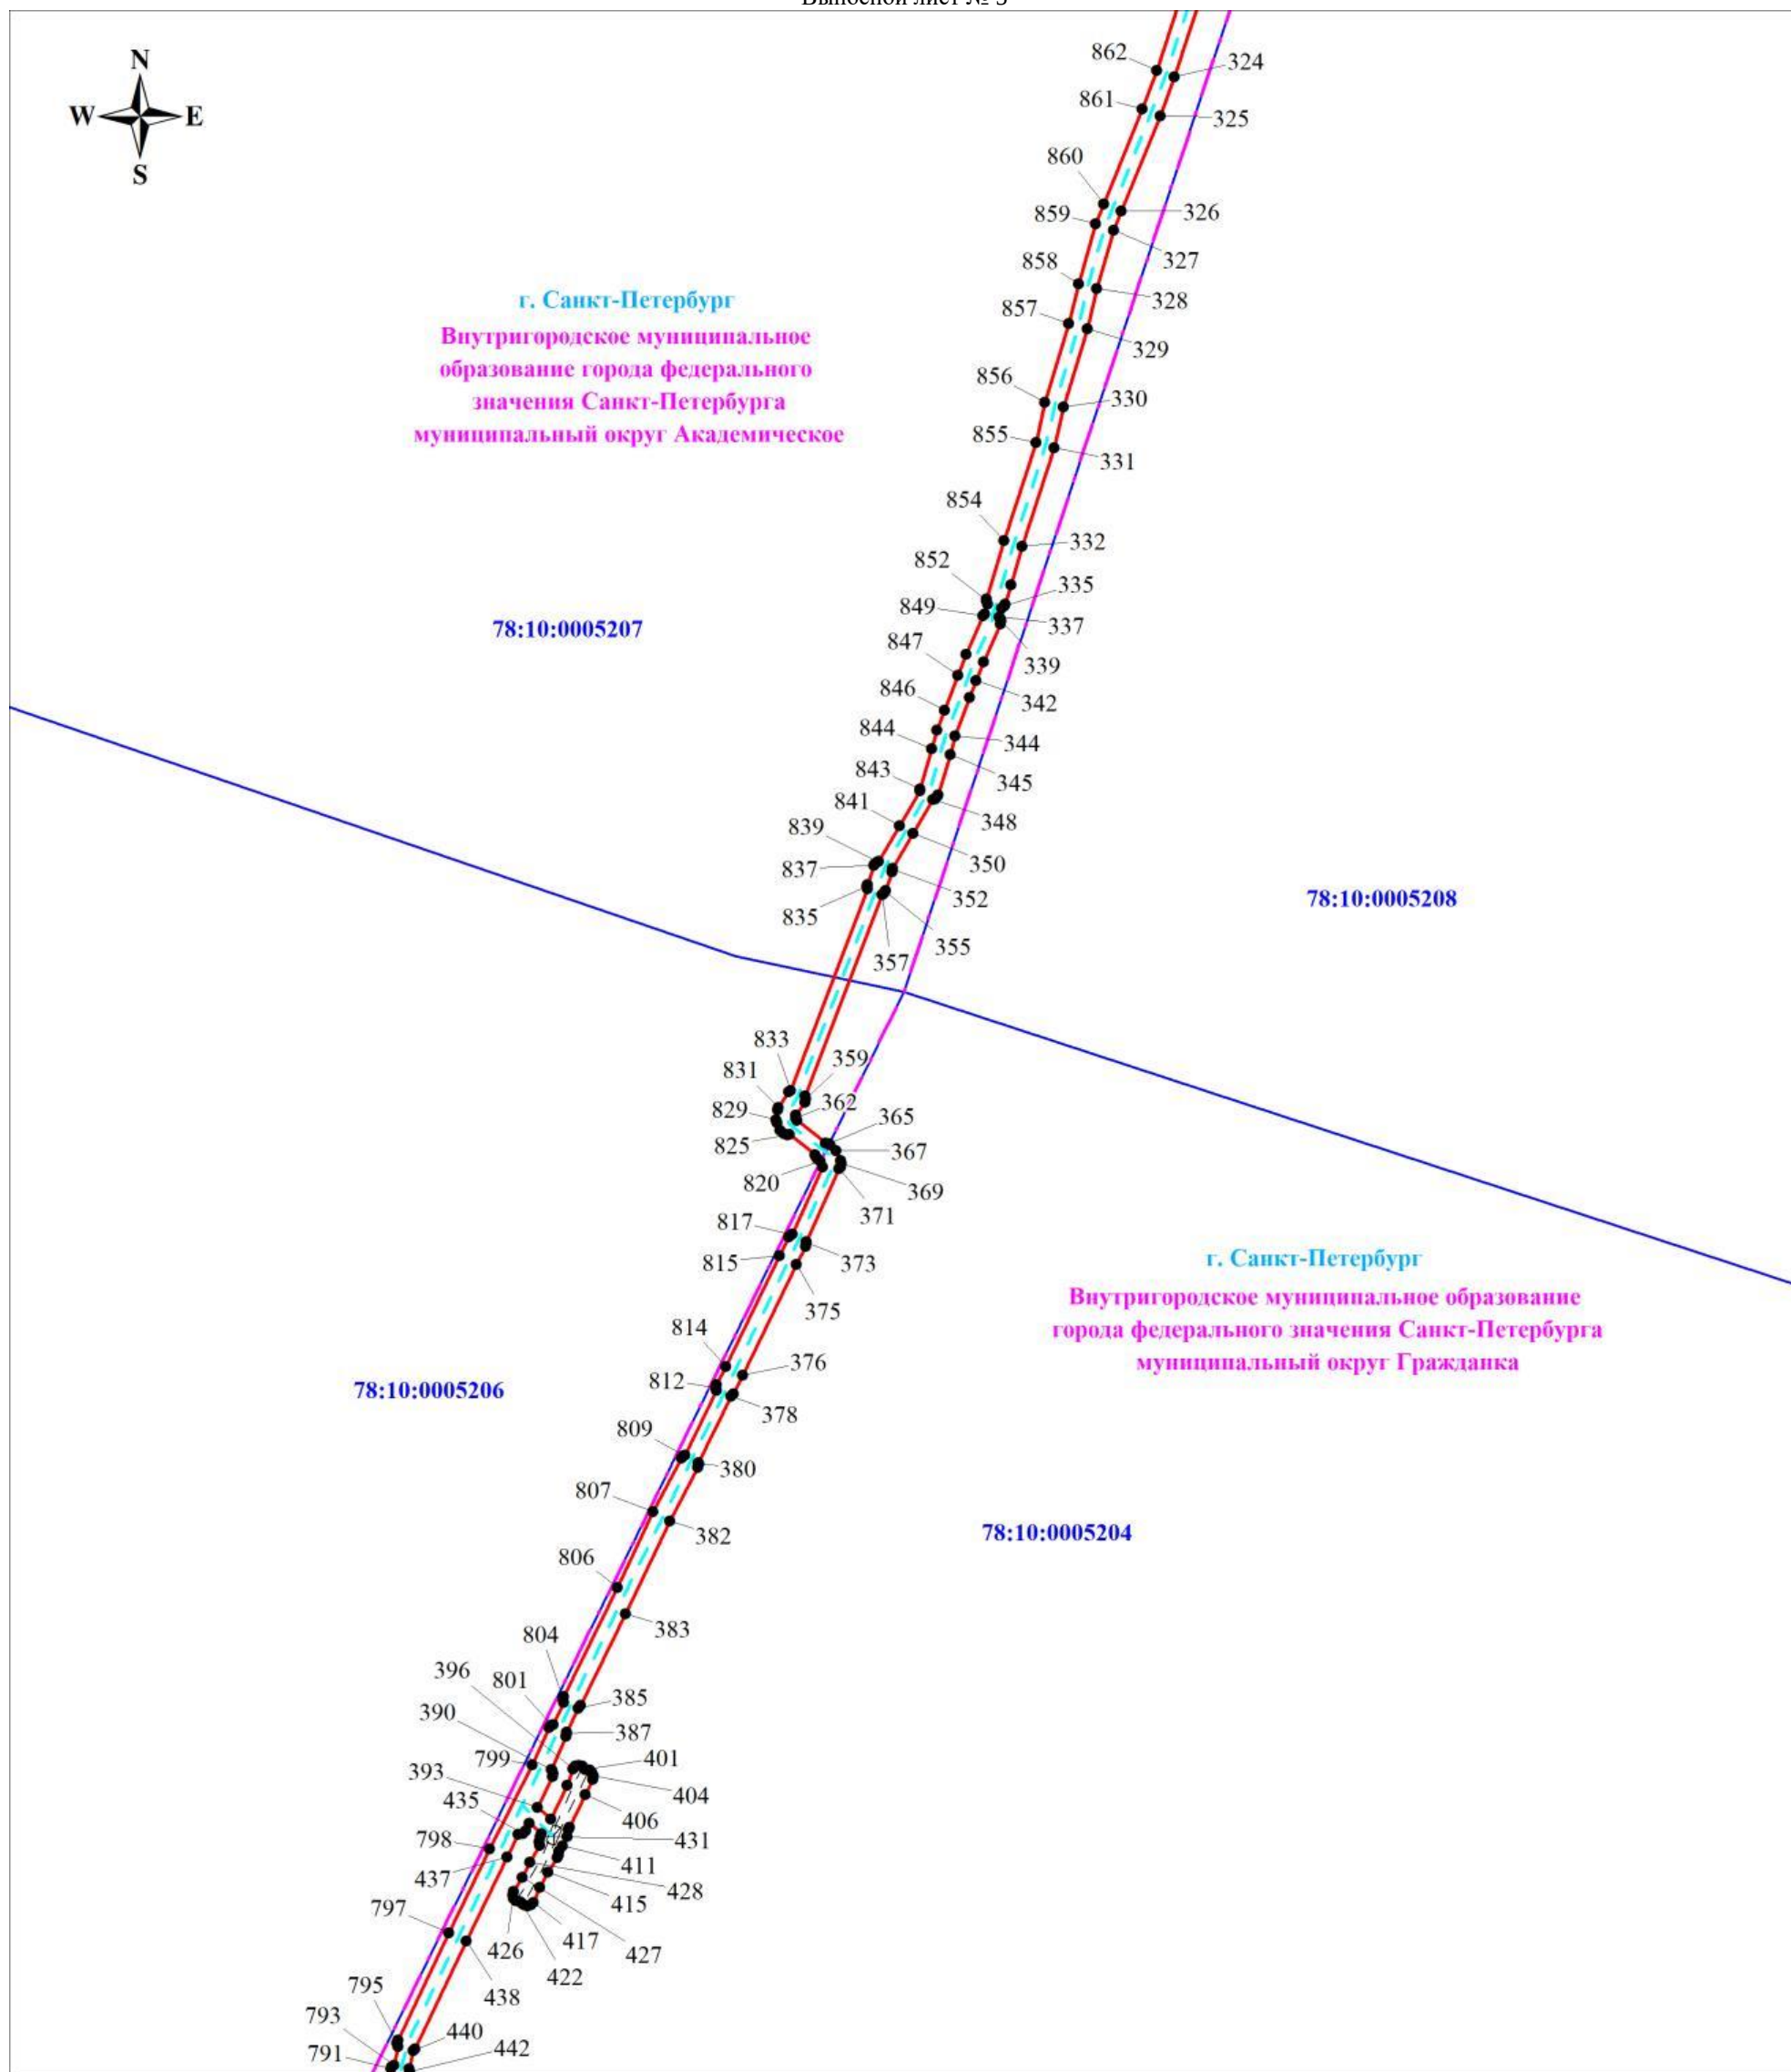


Масштаб 1:1000

Используемые условные знаки и обозначения:

	Обозначение характерной точки границы публичного сервитута
	Граница публичного сервитута
	Кабельная линия 110 кВ К-141
	Граница внутригородского муниципального образования Санкт-Петербурга
	Колодец

	Граница земельного участка, учтенного в ЕГРН
	Номер земельного участка, учтенного в ЕГРН
	Граница кадастрового квартала
	Номер кадастрового квартала
	Заземление

Выносной лист № 6

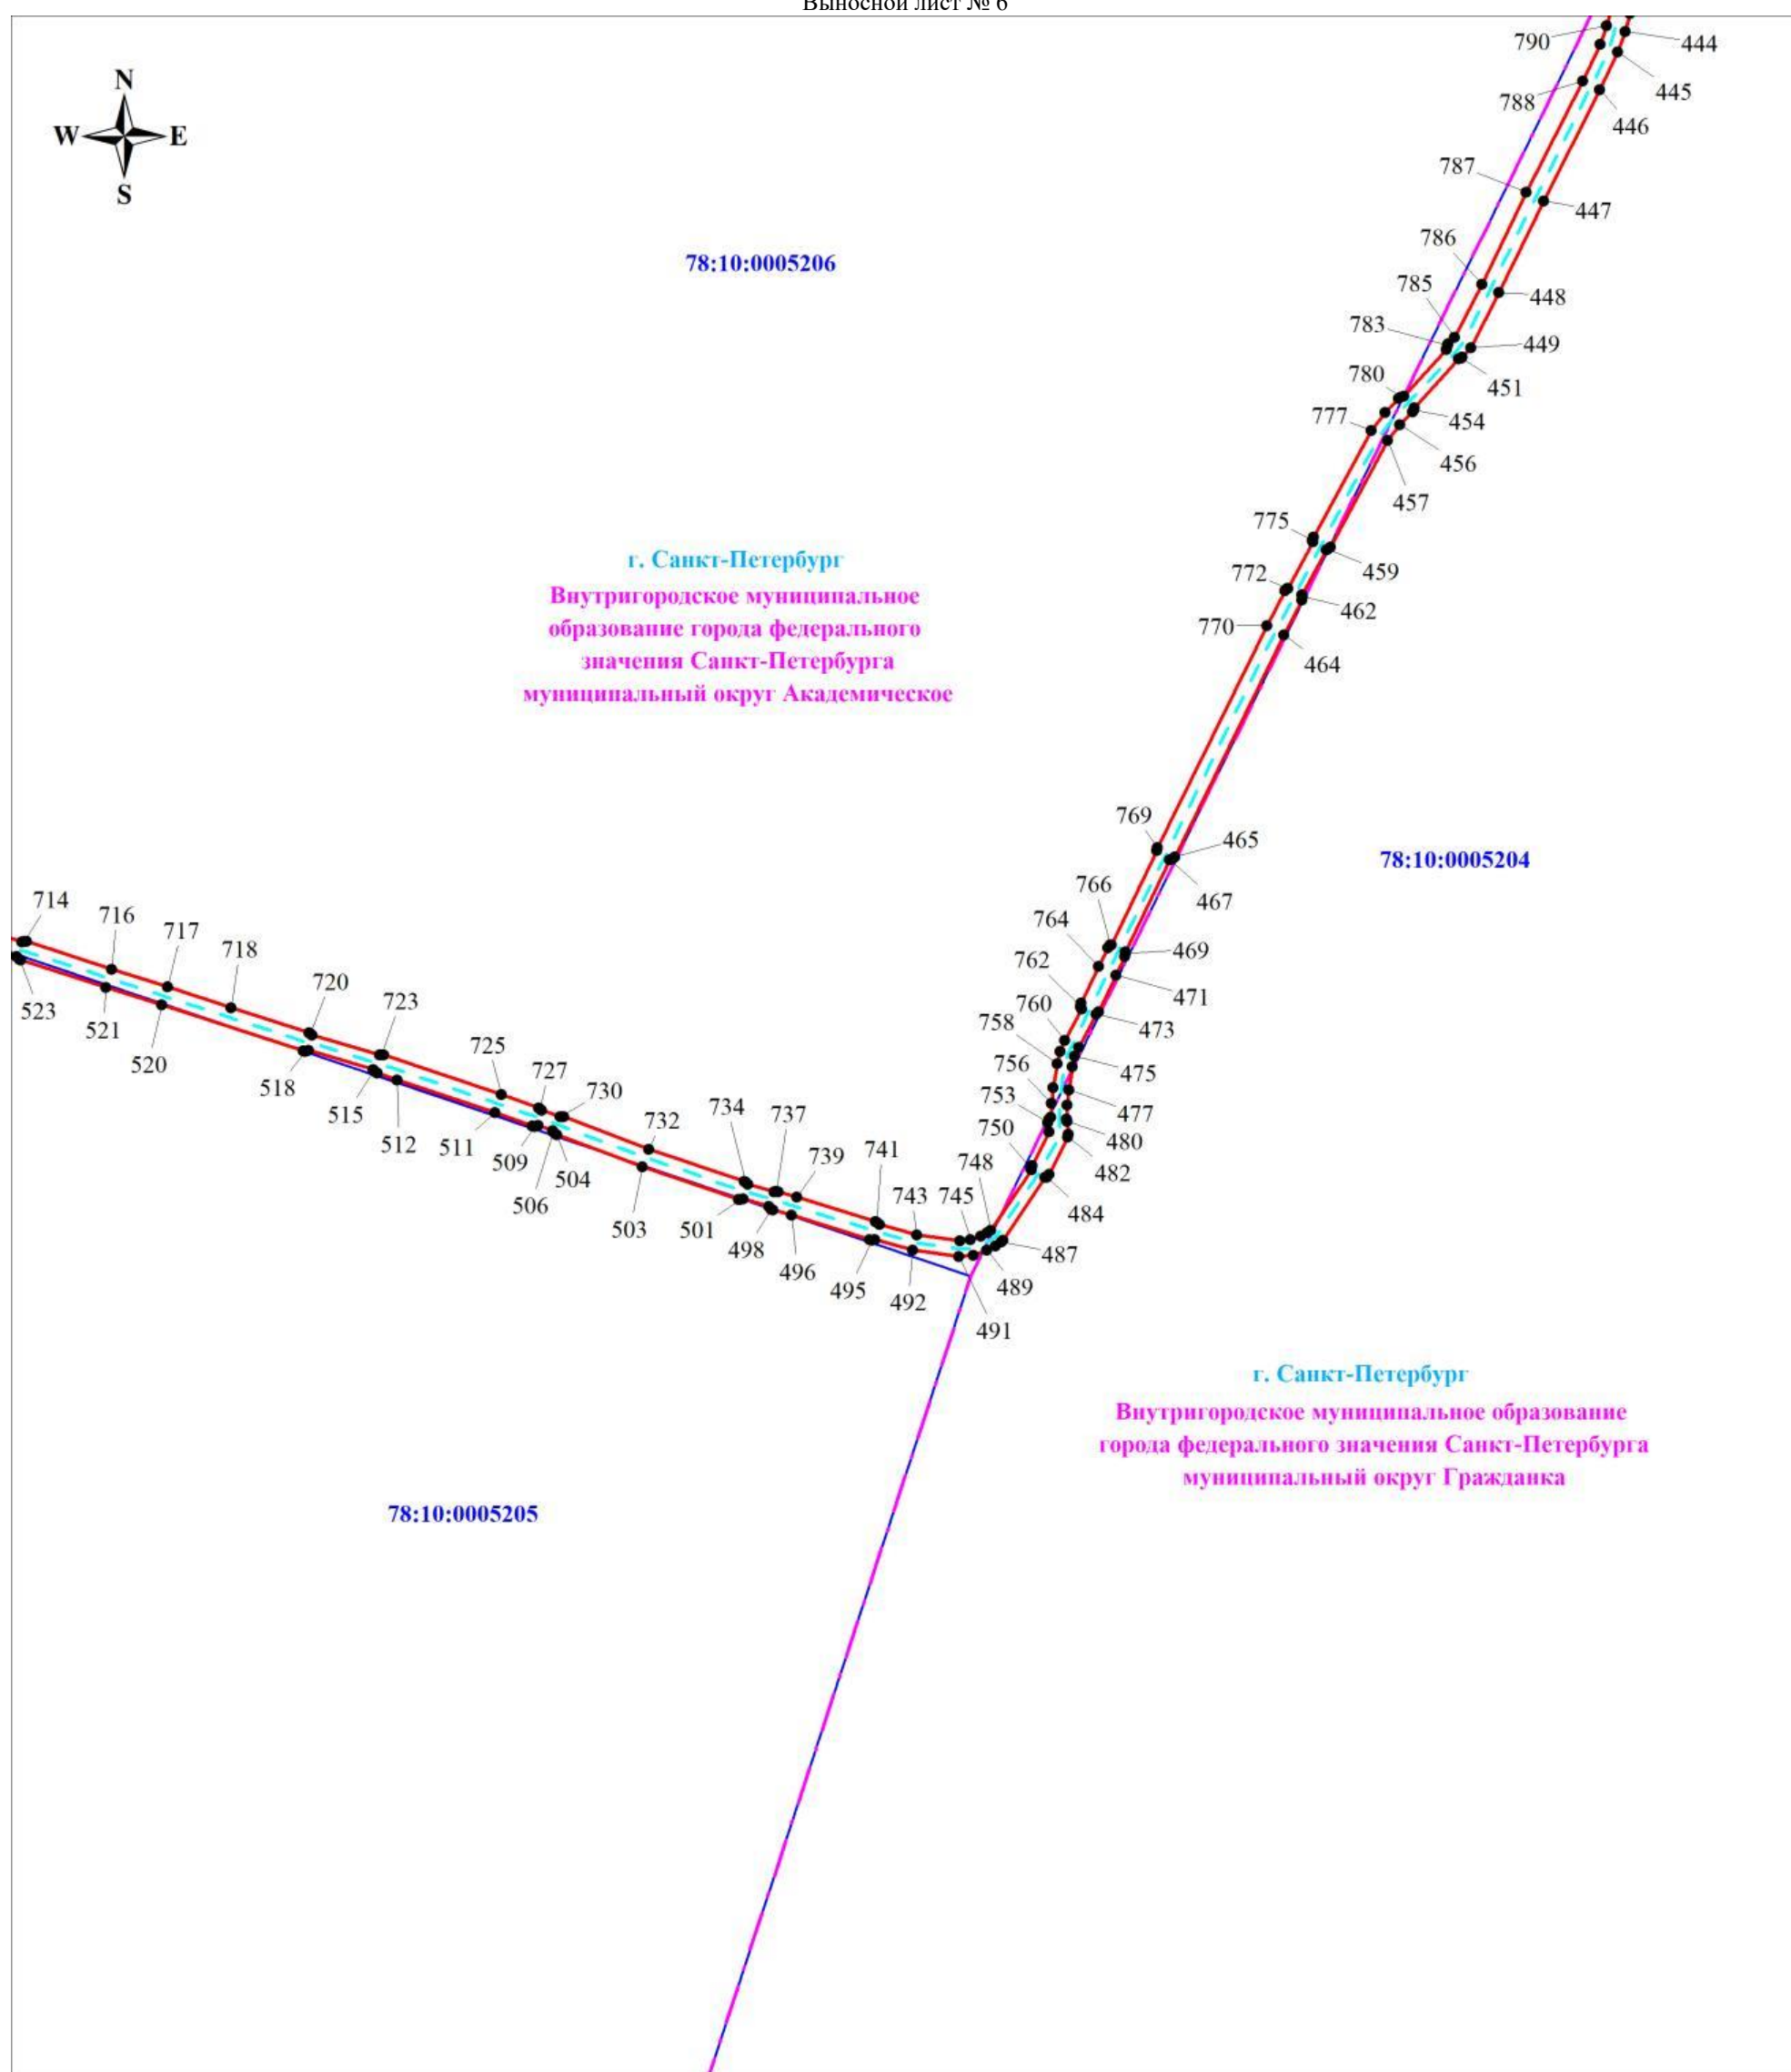


Масштаб 1:1000

Используемые условные знаки и обозначения:

	Обозначение характерной точки границы публичного сервитута
	Граница публичного сервитута
	Кабельная линия 110 кВ К-141
	Граница внутригородского муниципального образования Санкт-Петербурга

	Граница земельного участка, учтенного в ЕГРН
	Номер земельного участка, учтенного в ЕГРН
	Граница кадастрового квартала
	Номер кадастрового квартала

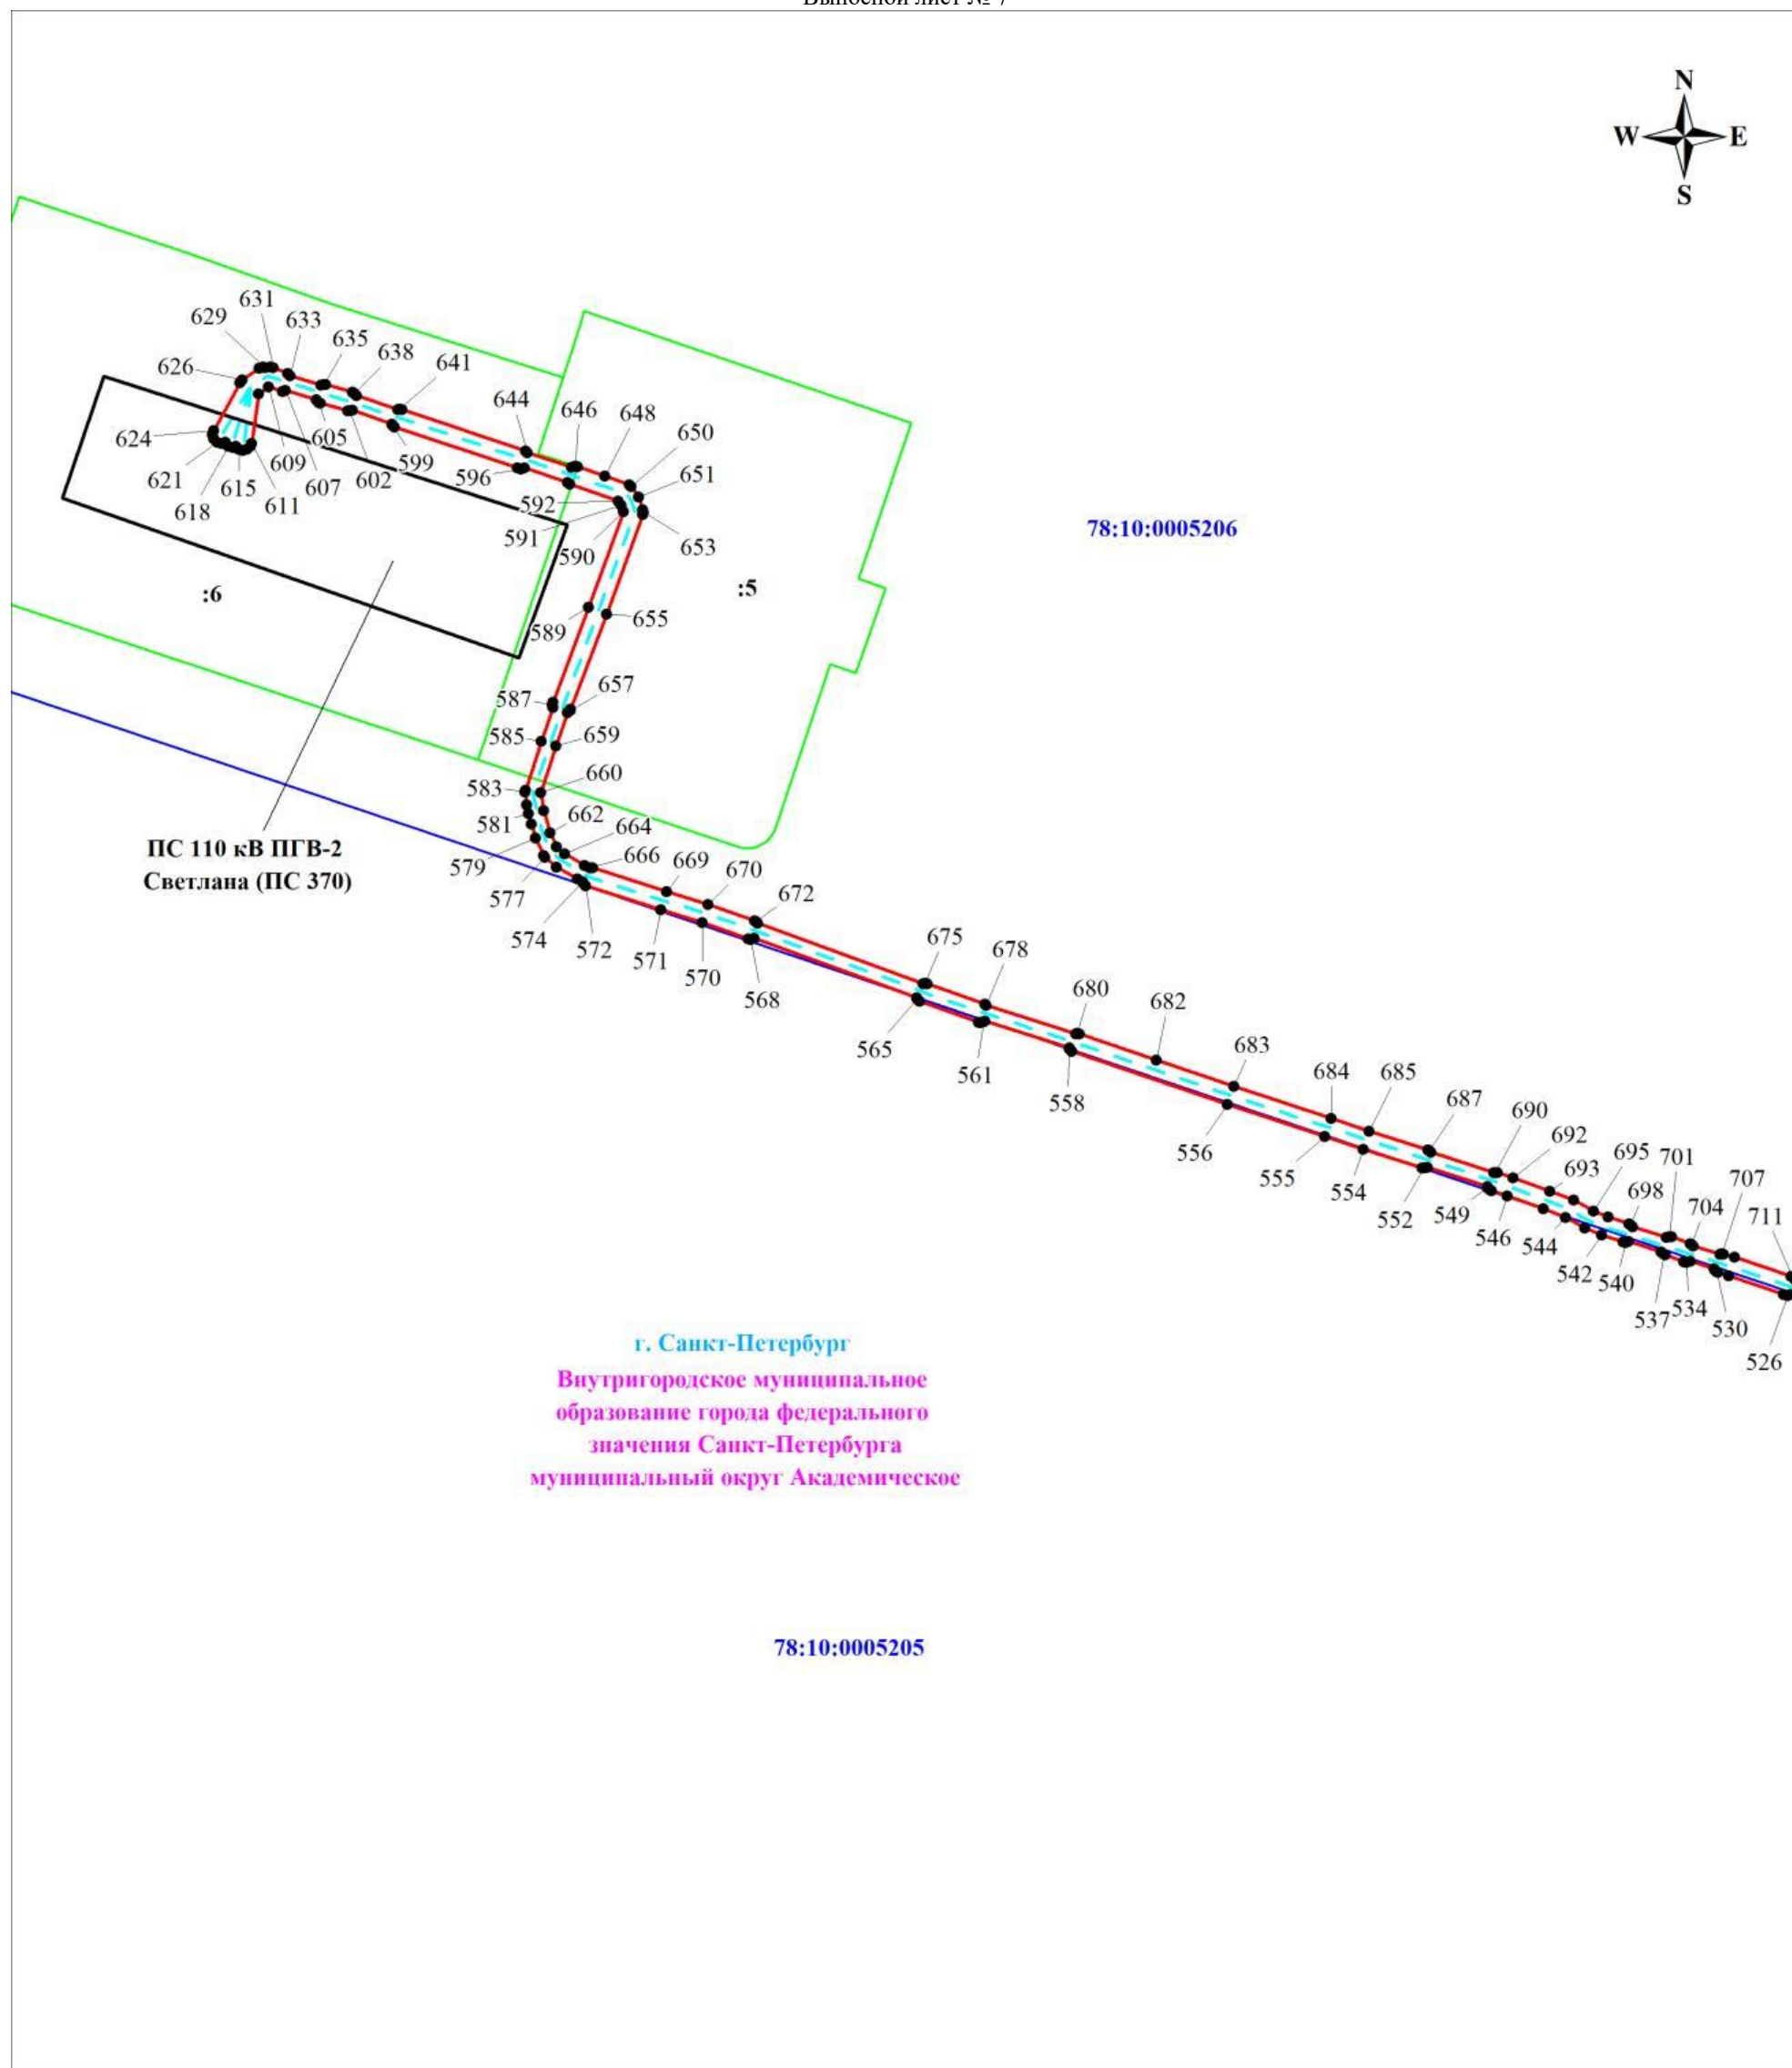

Масштаб 1:1000

Используемые условные знаки и обозначения:

• 1	Обозначение характерной точки границы публичного сервитута
—	Граница публичного сервитута
---	Кабельная линия 110 кВ К-141
—	Граница территории подстанции

—	Граница земельного участка, учтенного в ЕГРН
6	Номер земельного участка, учтенного в ЕГРН
—	Граница кадастрового квартала
78:10:0005206	Номер кадастрового квартала