


Обзорная схема границ публичного сервитута

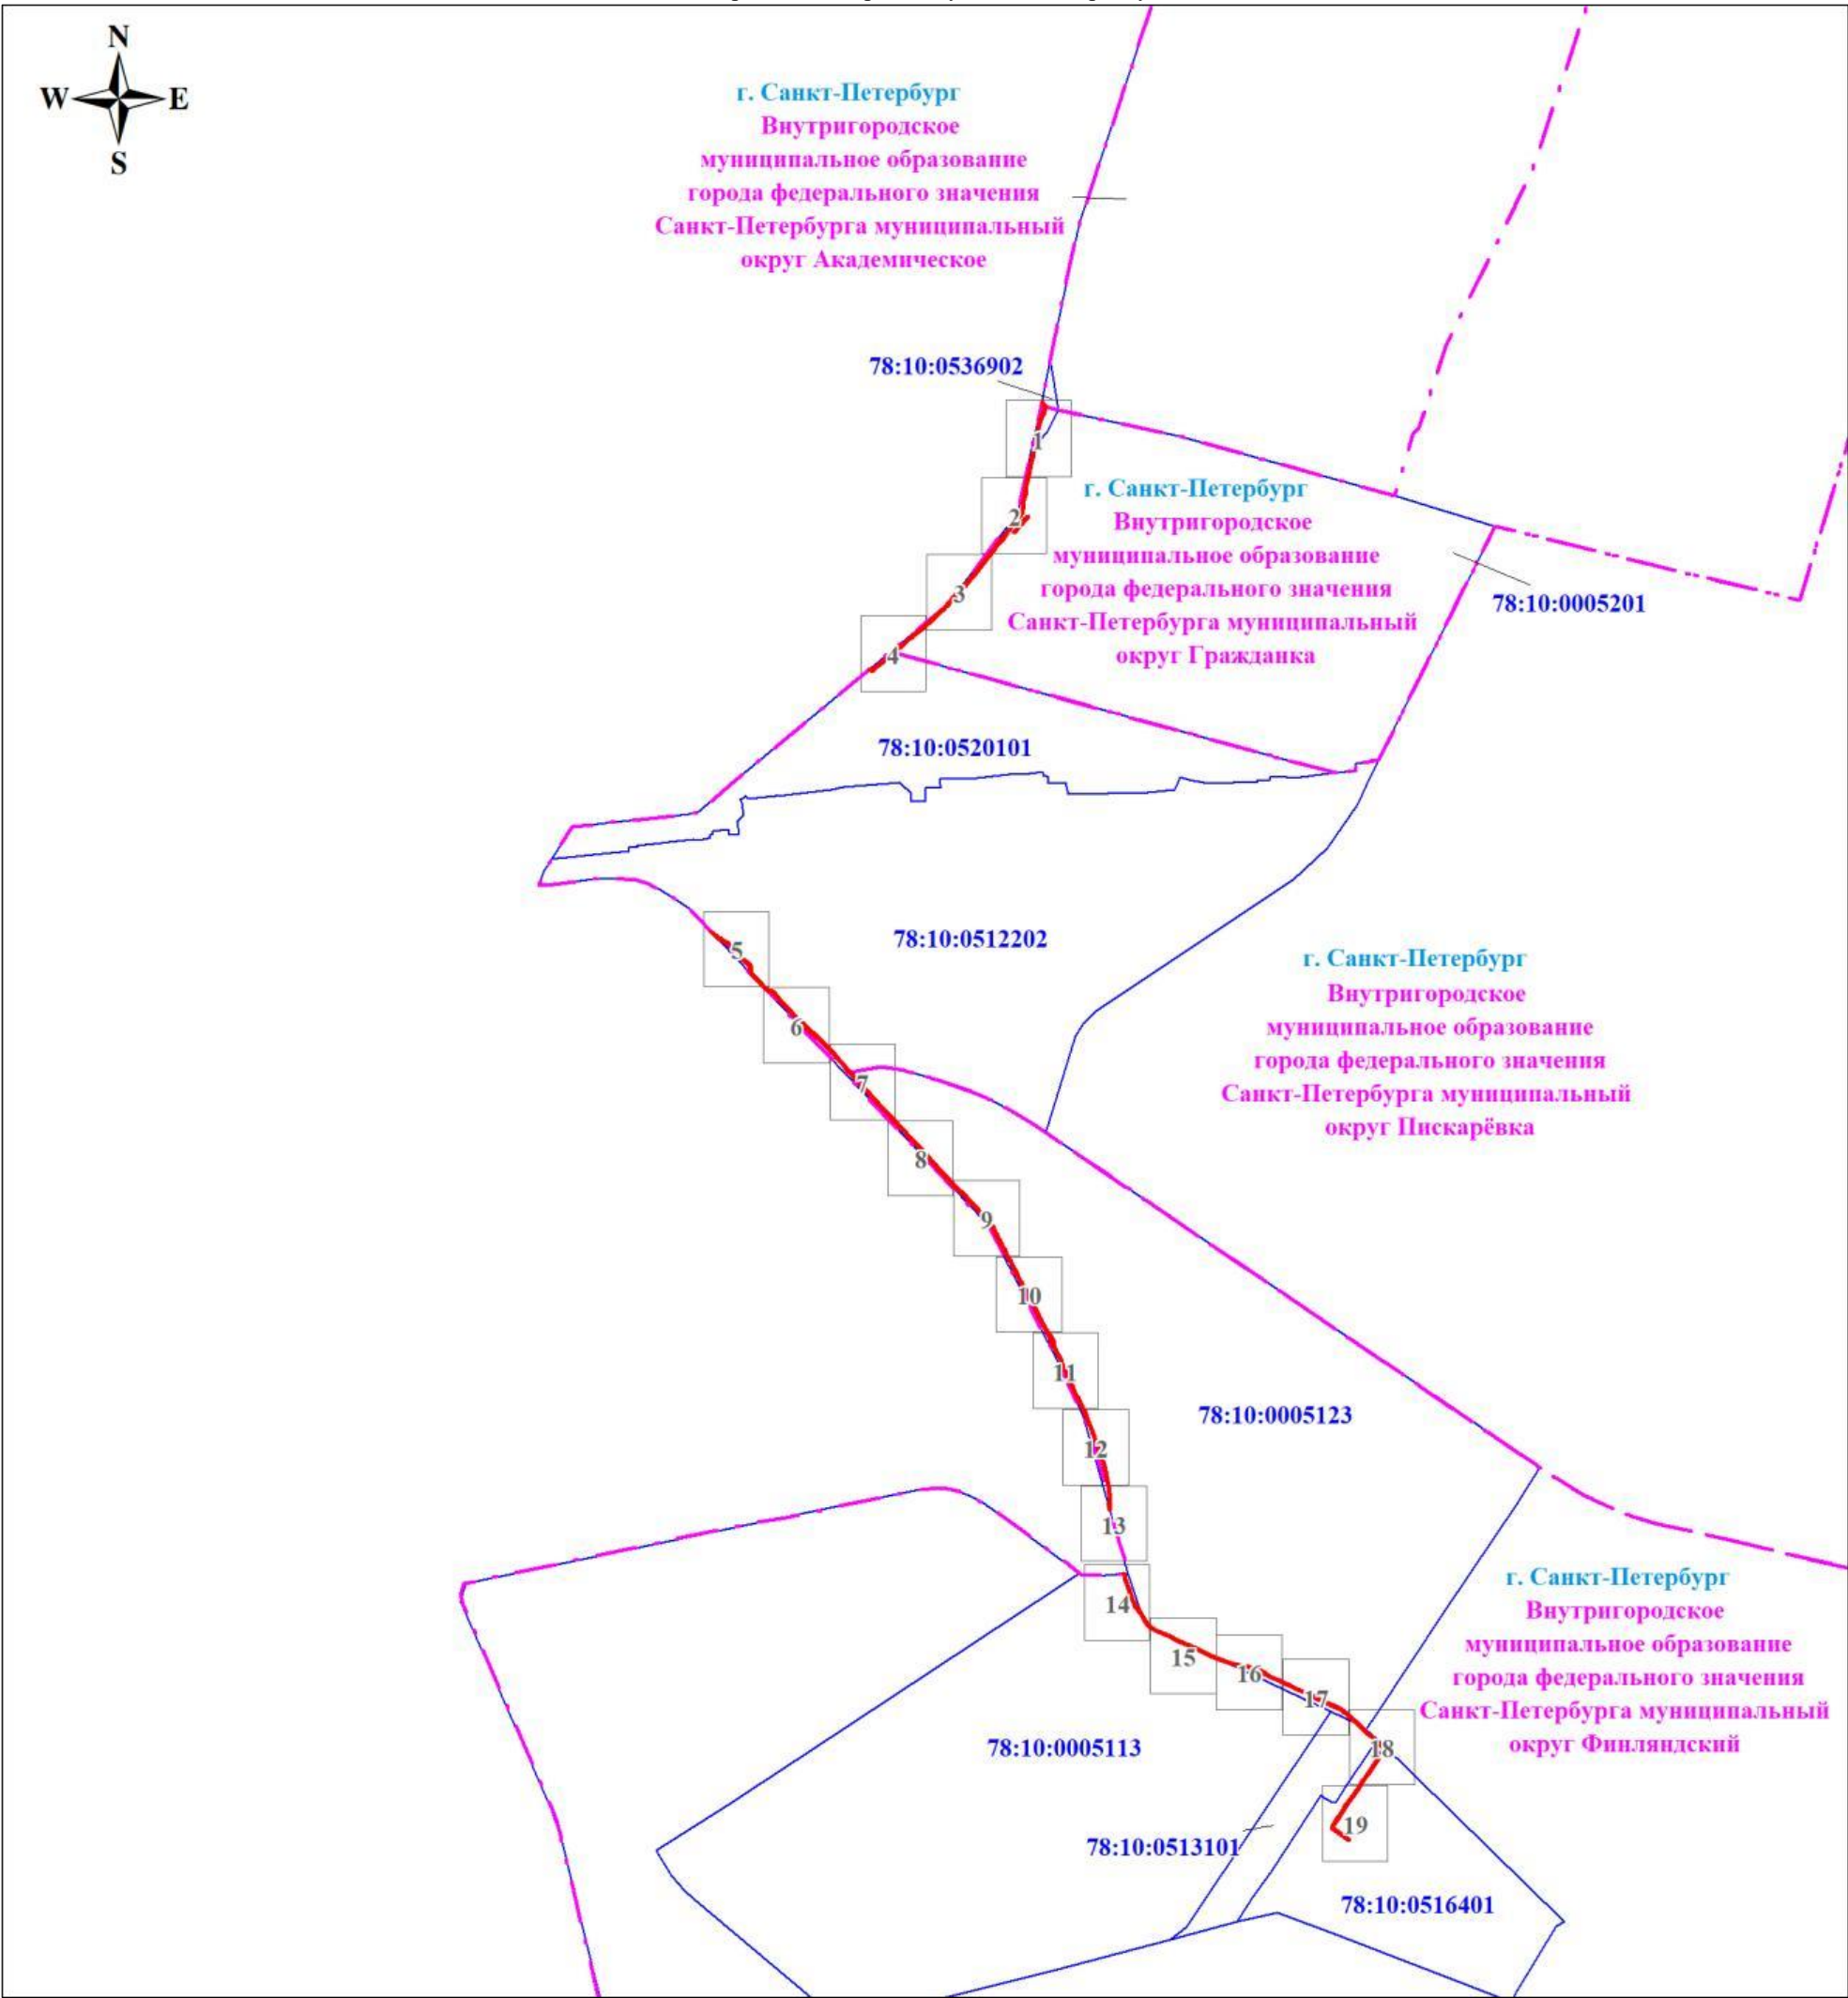

Масштаб 1: 13968


Используемые условные знаки и обозначения:



Граница публичного сервитута



Граница внутригородского муниципального образования Санкт-Петербурга

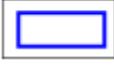


Граница кадастрового квартала



Обозначение кадастрового квартала

Выносной лист № 1

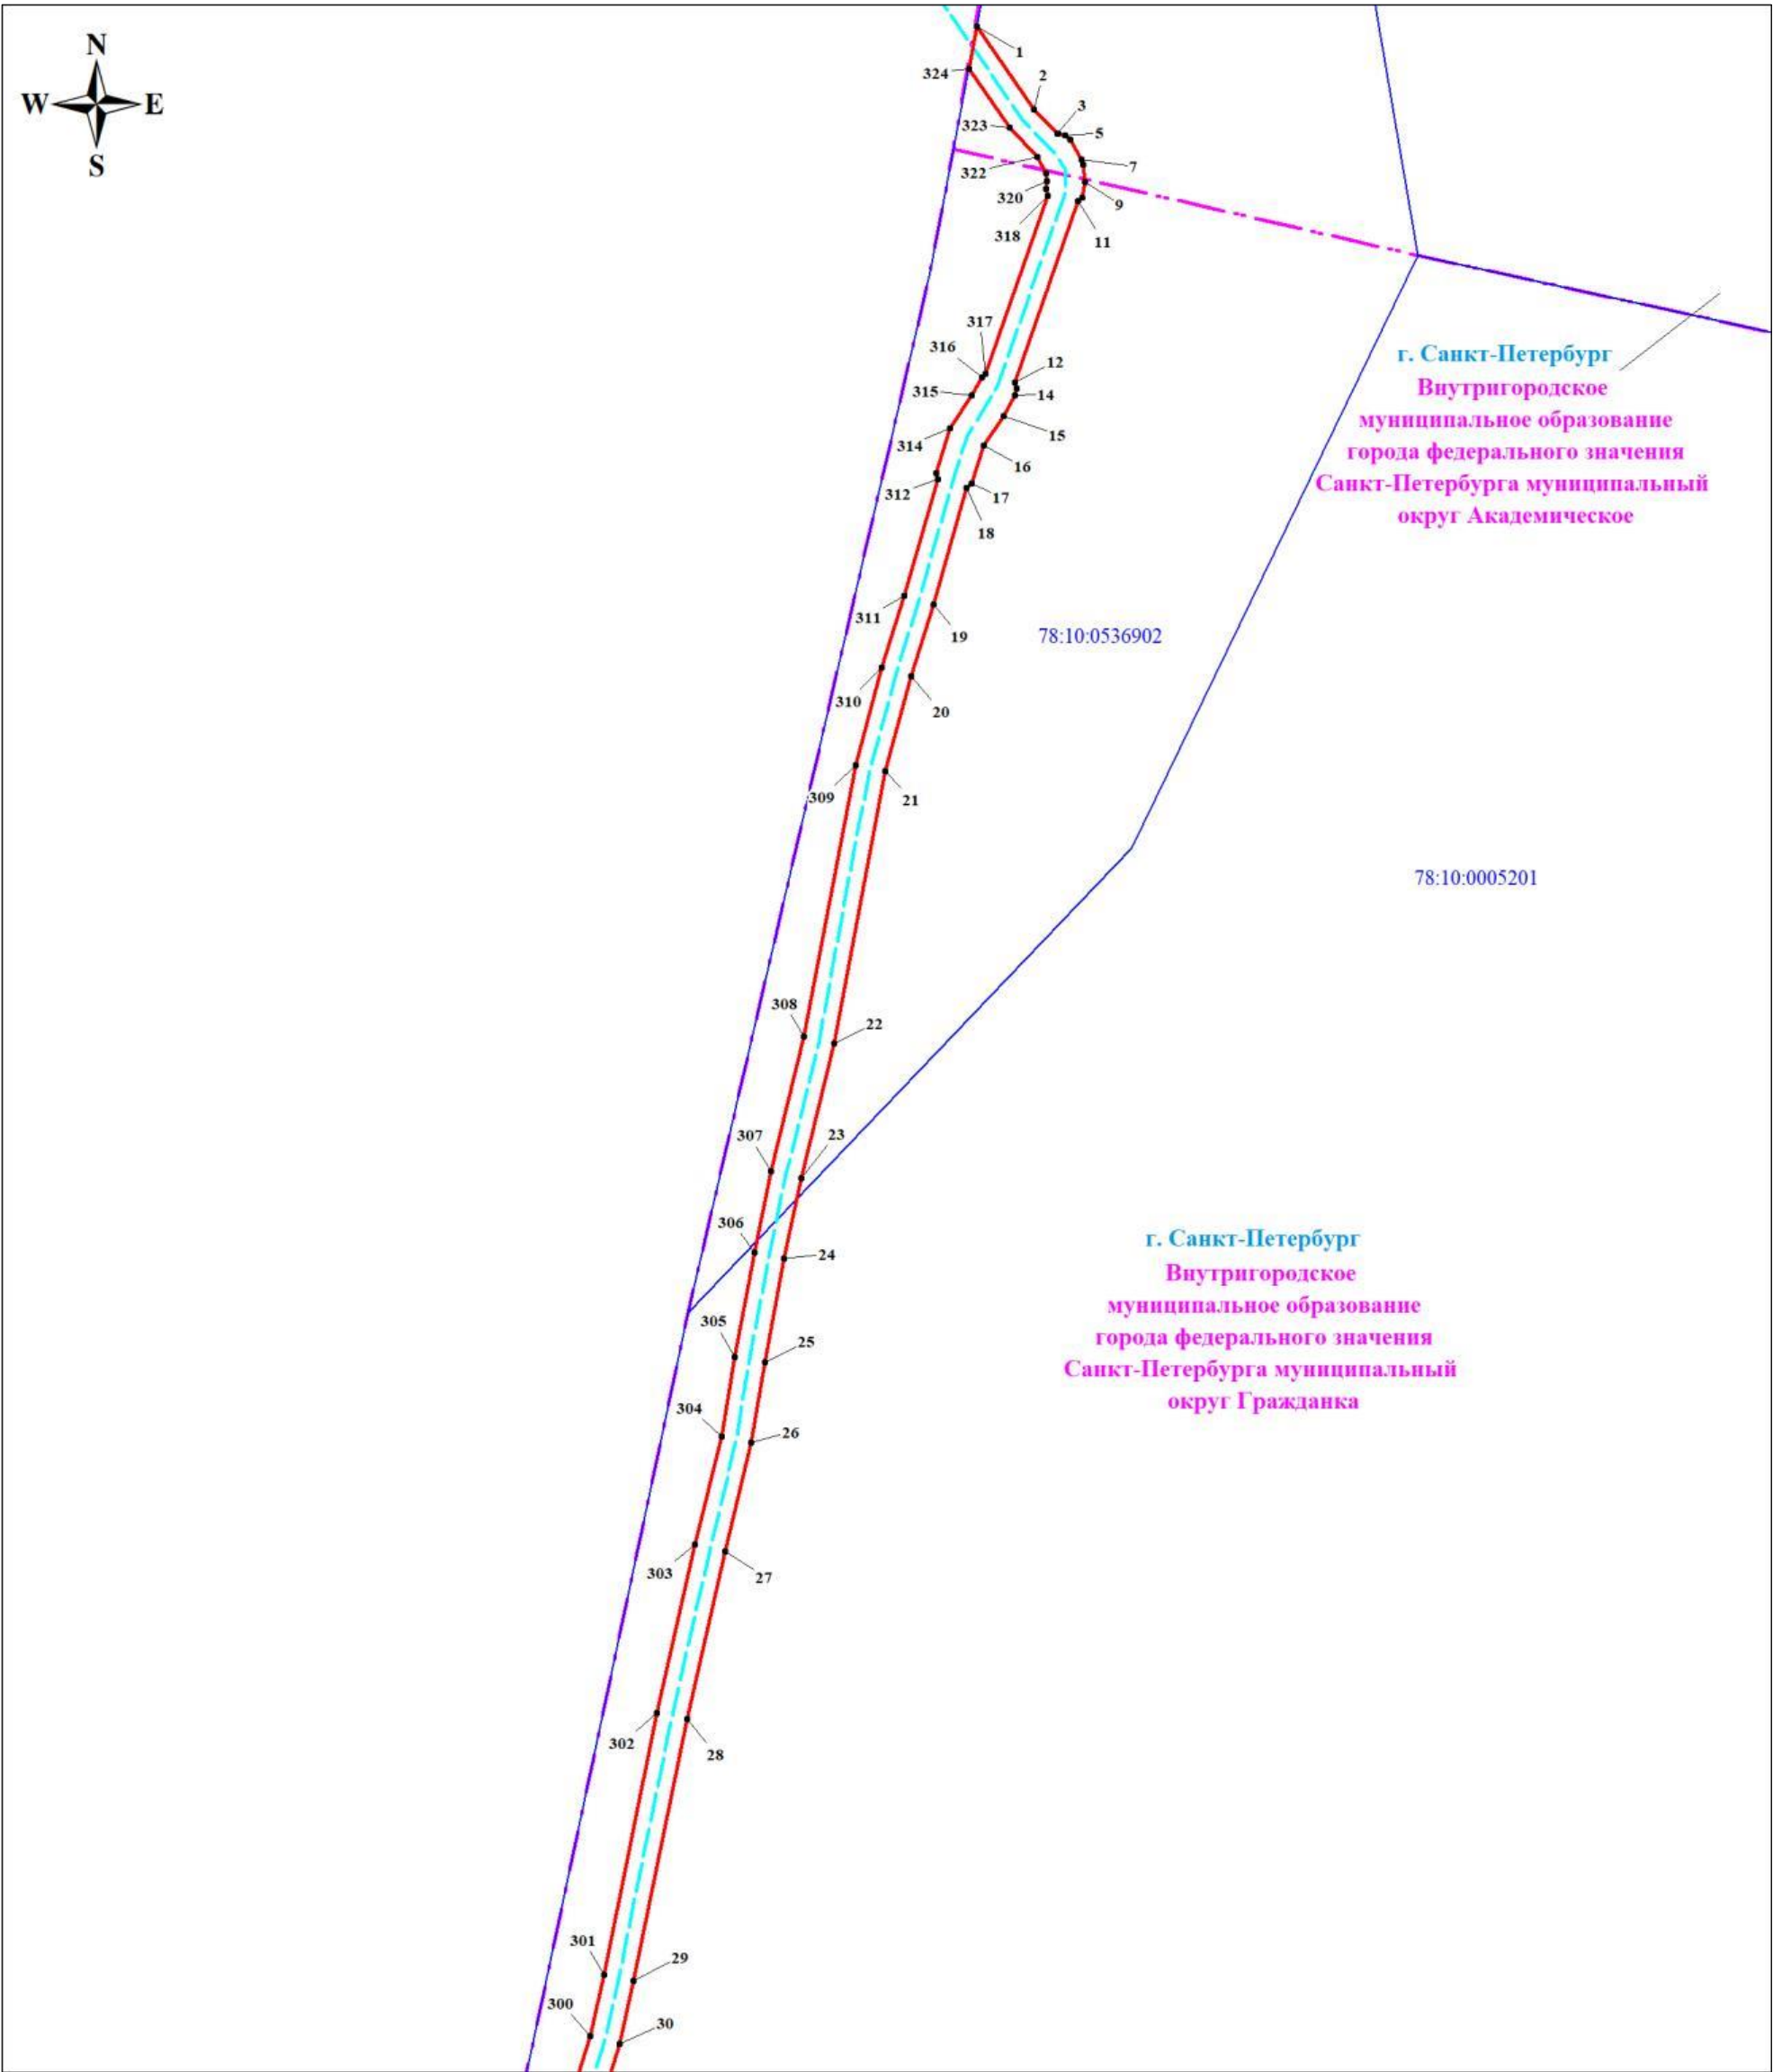


Масштаб 1:500

Используемые условные знаки и обозначения:




Обозначение характерной точки
границы публичного сервитута

Кабельная линия 110 кВ К-101

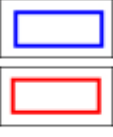

Граница кадастрового квартала

Граница публичного сервитута

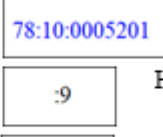


Обозначение кадастрового квартала

78:10:0005201

Надписи кадастрового номера земельного участка

Граница внутригородского муниципального образования Санкт-Петербурга


Выносной лист № 2

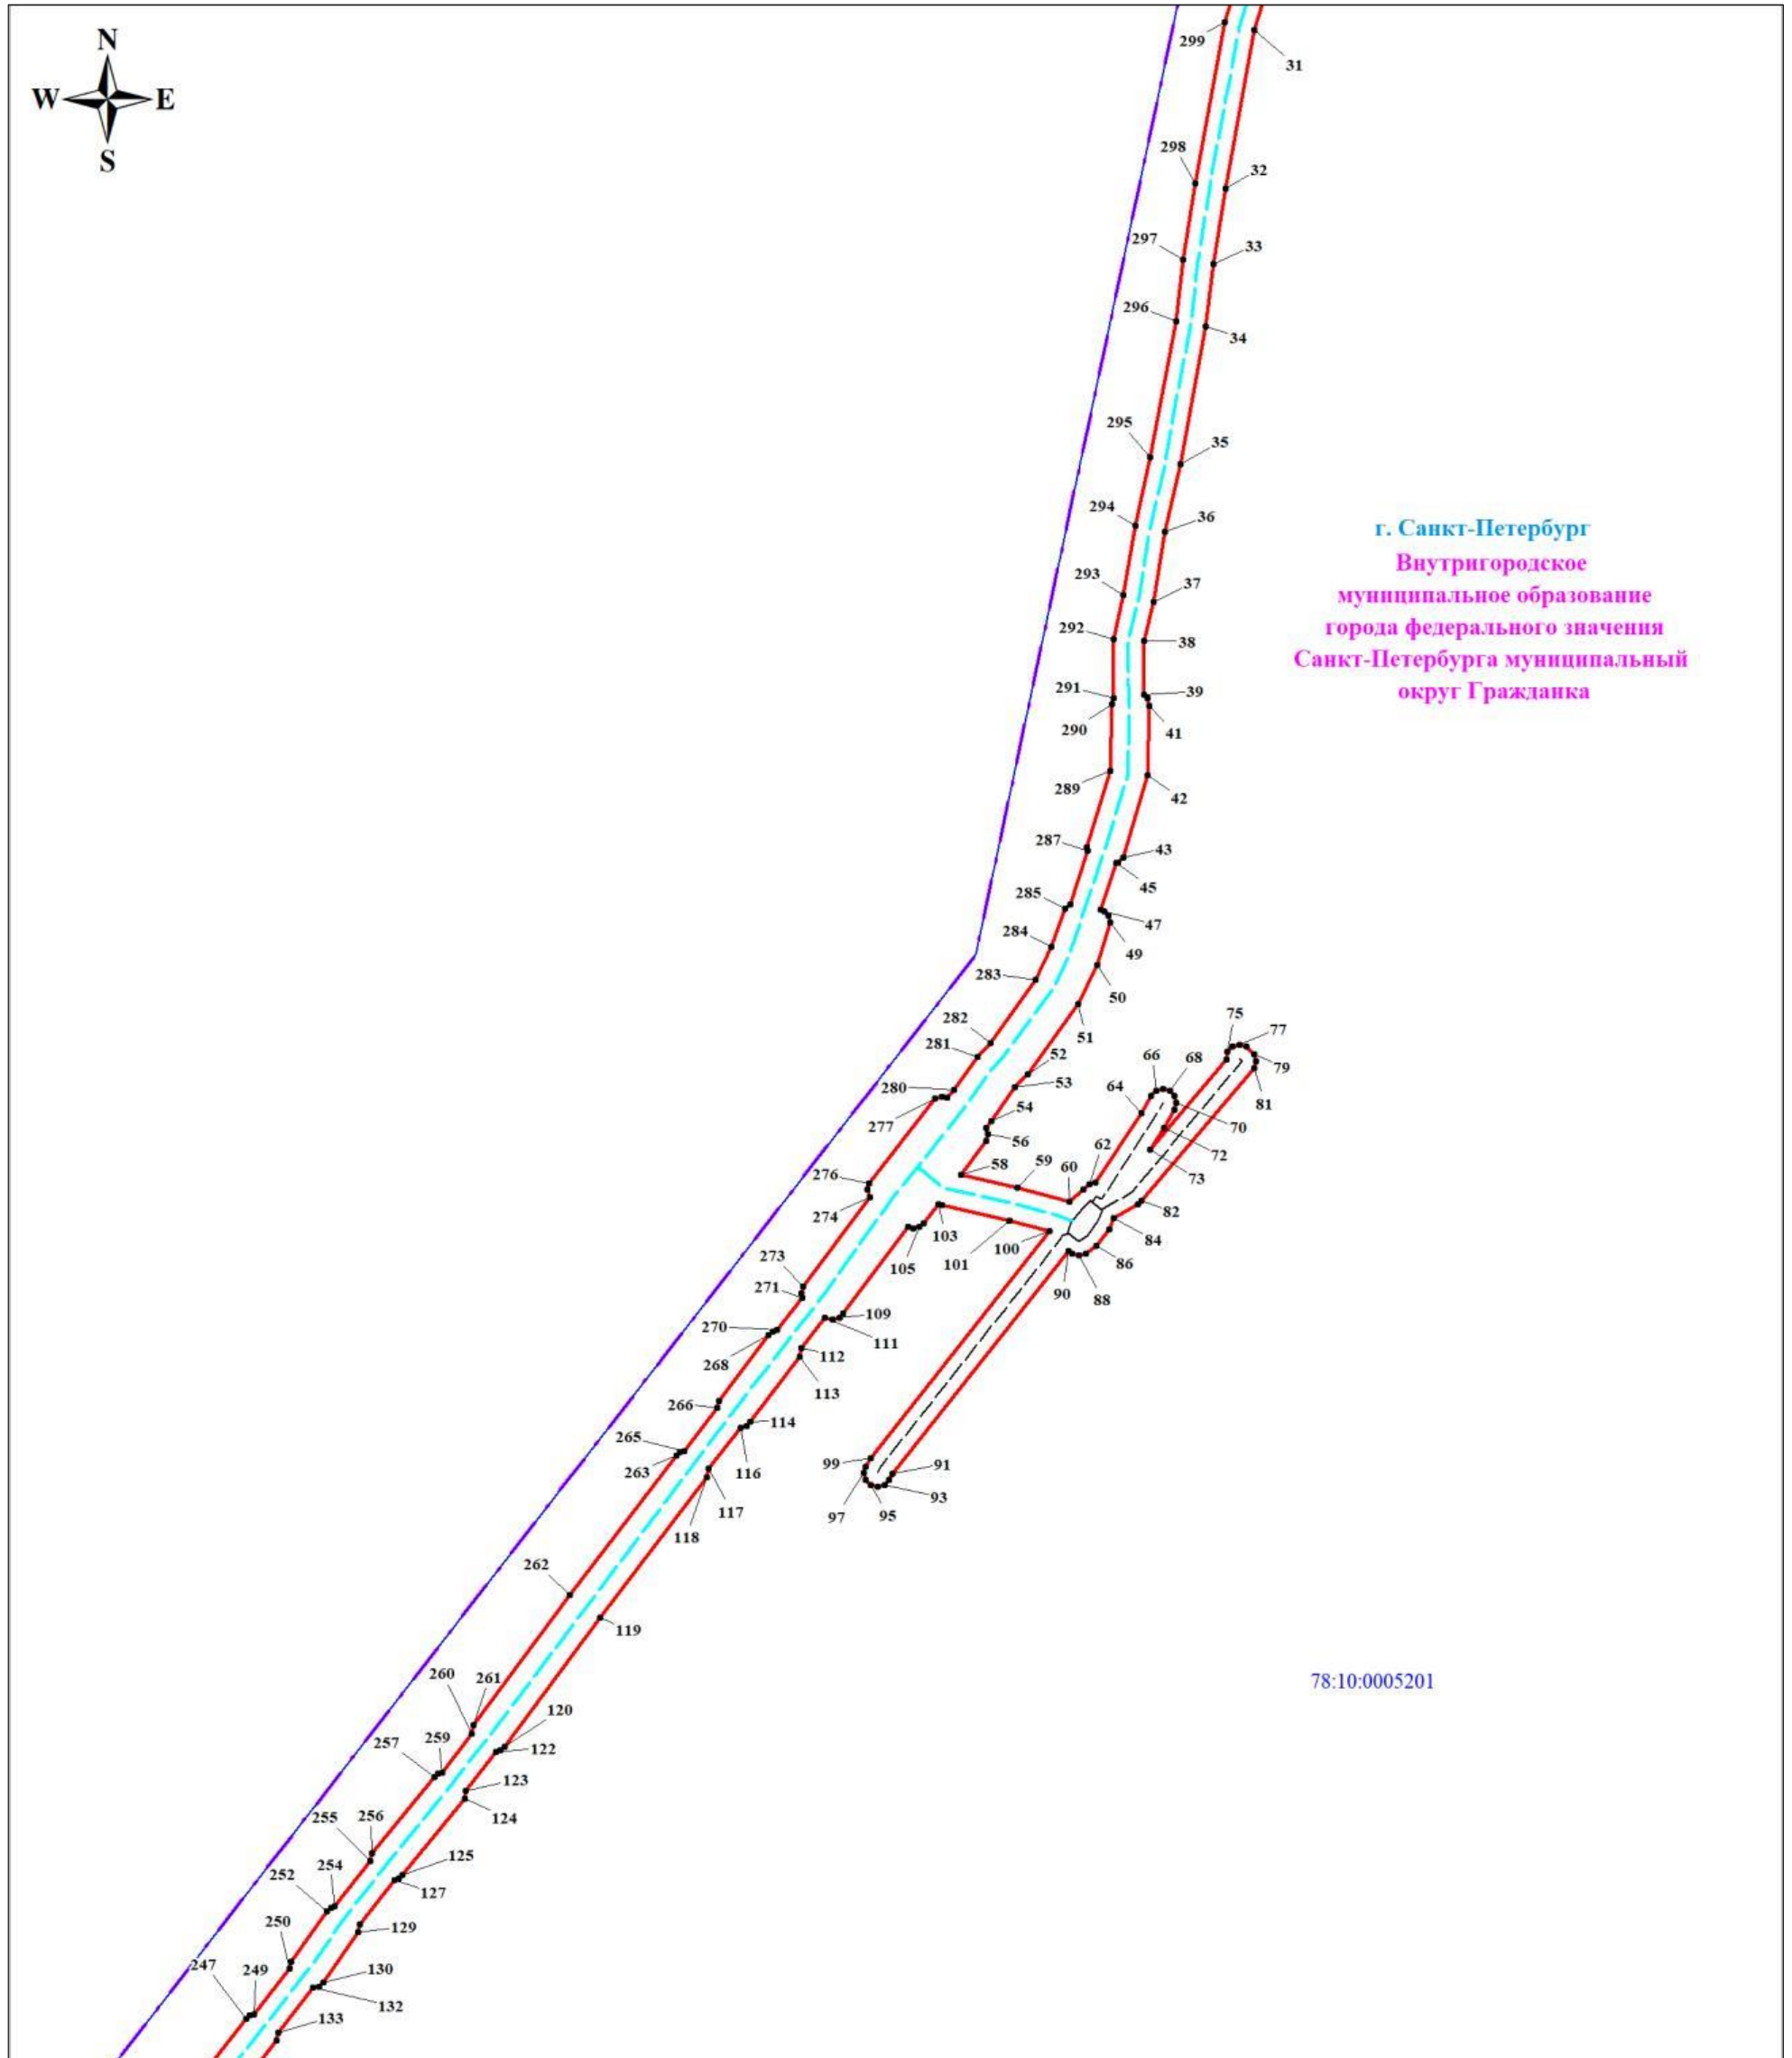

Масштаб 1:500

Используемые условные знаки и обозначения:

	Обозначение характерной точки границы публичного сервитута		Граница кадастрового квартала		Обозначение кадастрового квартала
	Кабельная линия 110 кВ К-101		Граница публичного сервитута		Надписи кадастрового номера земельного участка
	Кабельные колодцы		Защита от электрокоррозии		Граница внутригородского муниципального образования Санкт-Петербурга

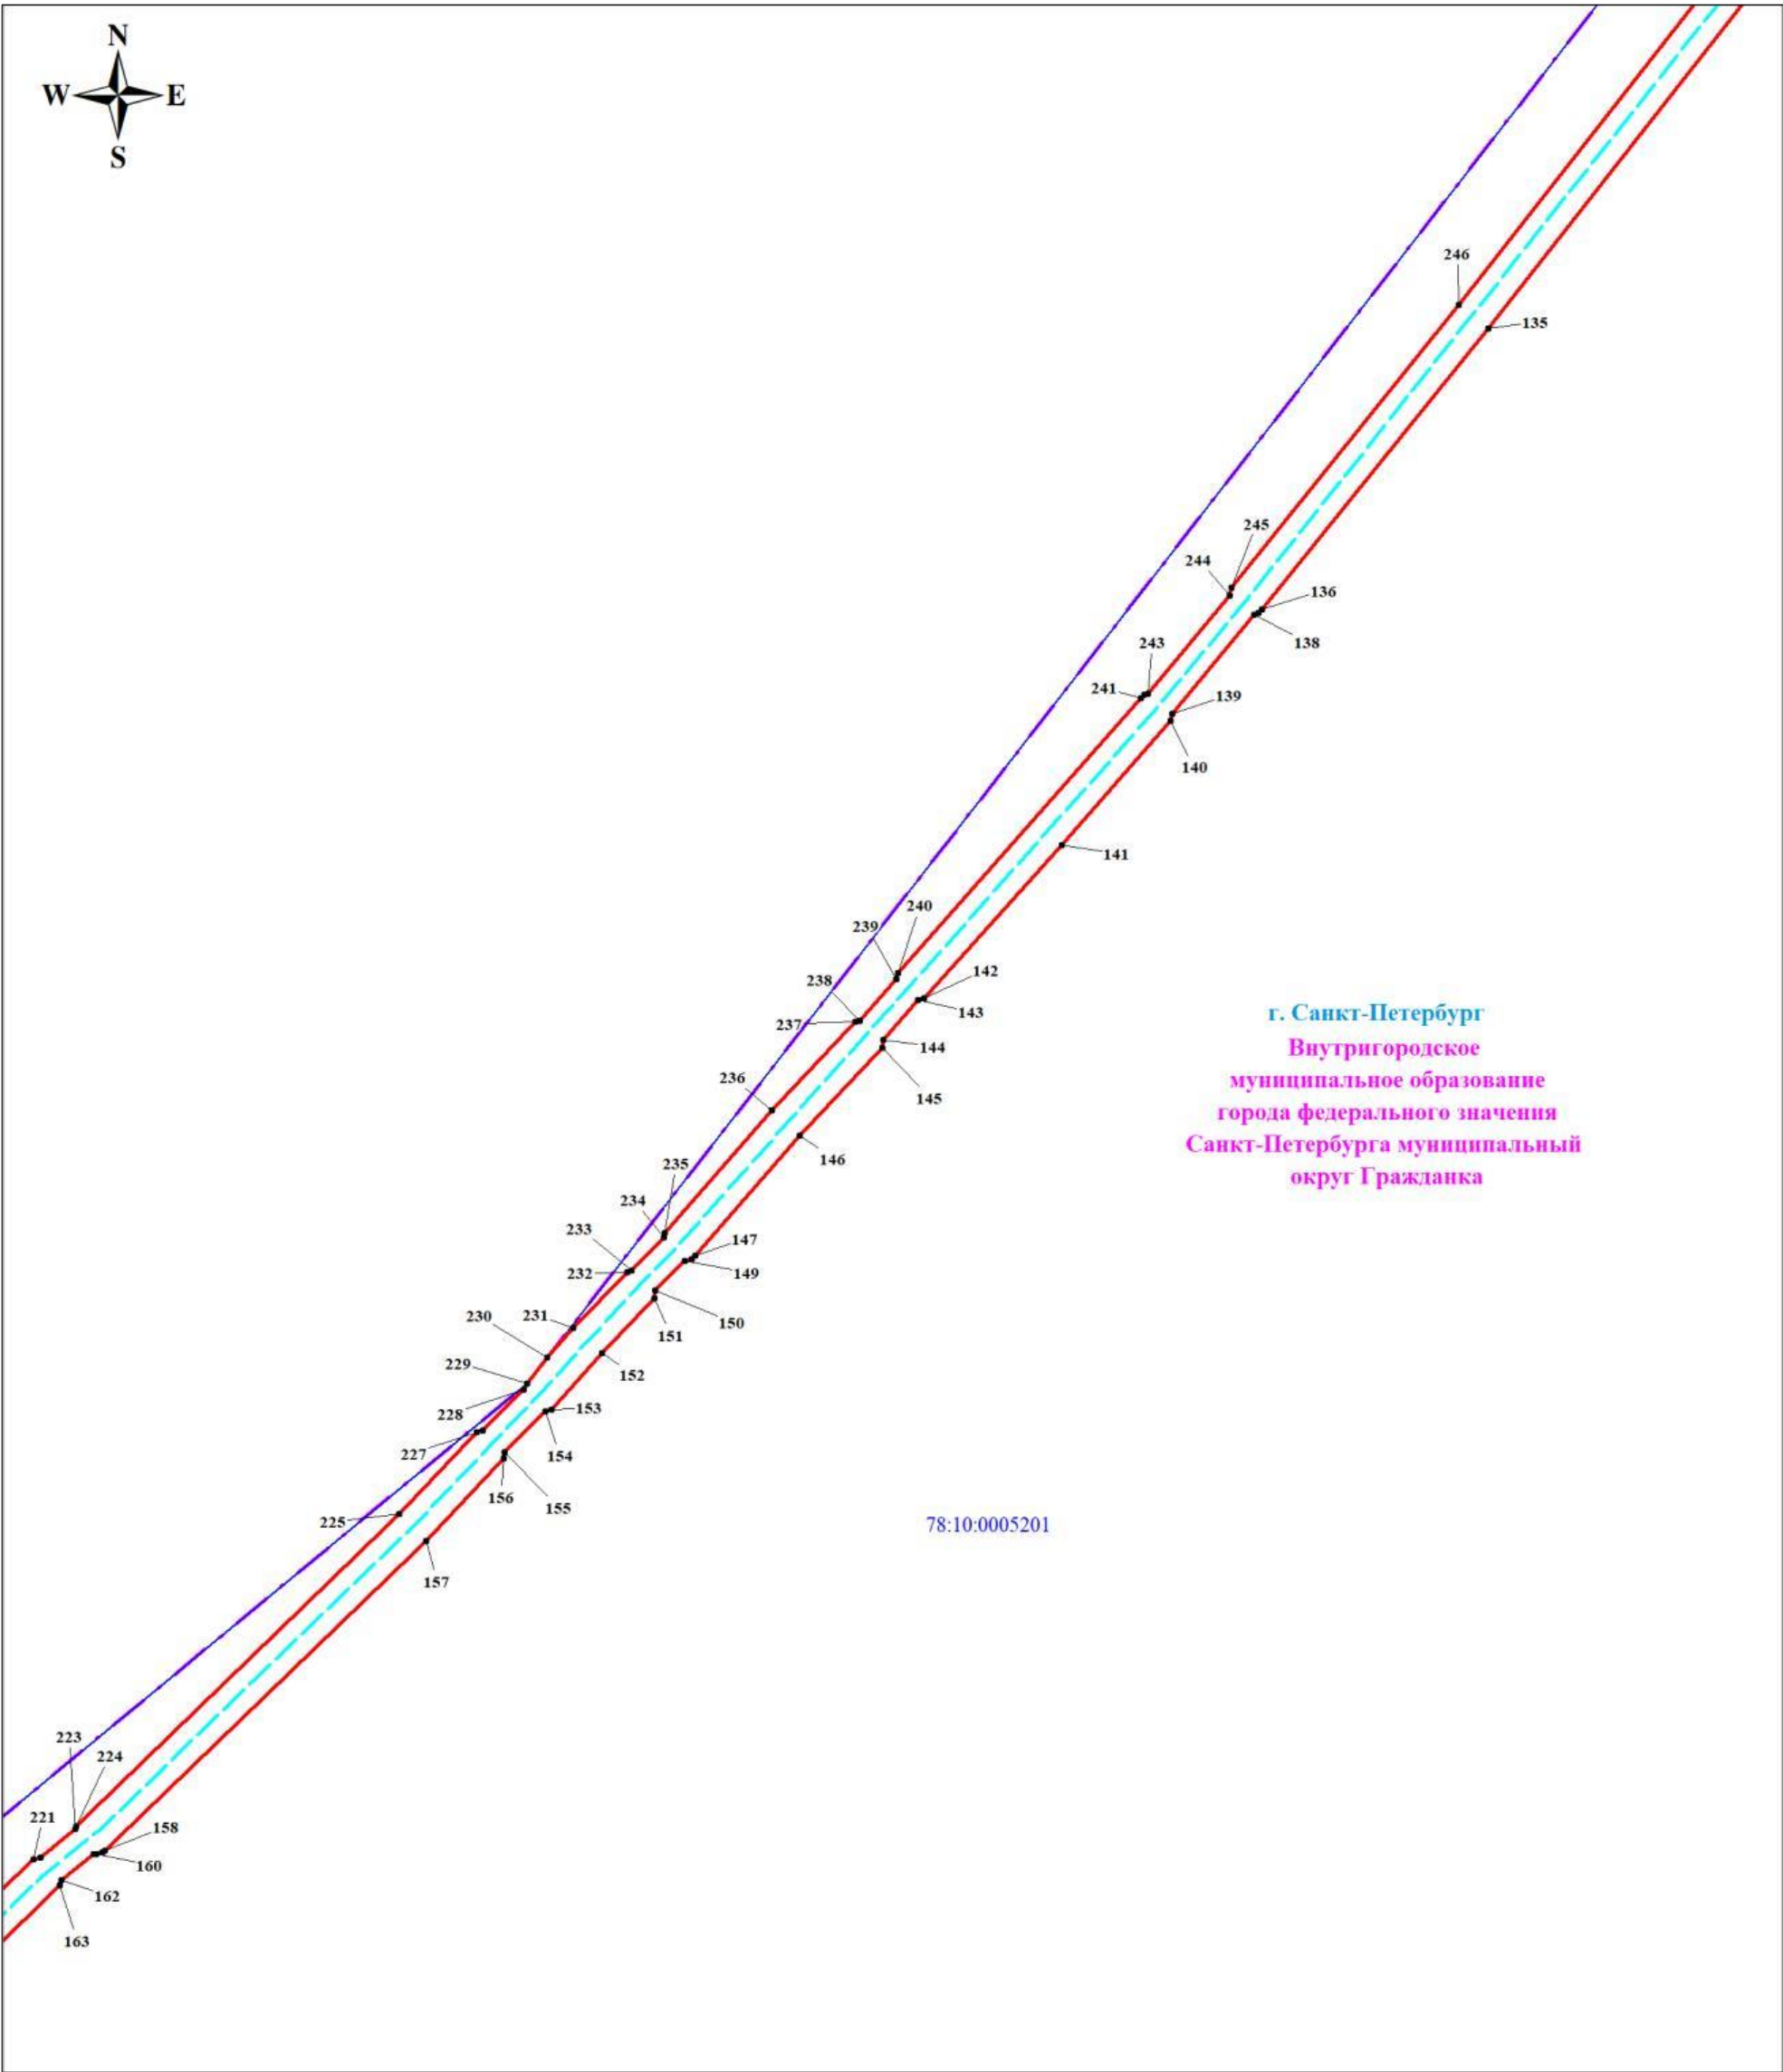


Масштаб 1:500


Используемые условные знаки и обозначения:



Обозначение характерной точки
границы публичного сервитута
Кабельная линия 110 кВ К-101

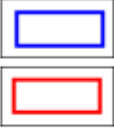


Граница кадастрового квартала
Граница публичного сервитута

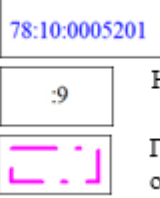



Обозначение кадастрового квартала
Надписи кадастрового номера земельного участка
Граница внутригородского муниципального
образования Санкт-Петербурга


Выносной лист № 4

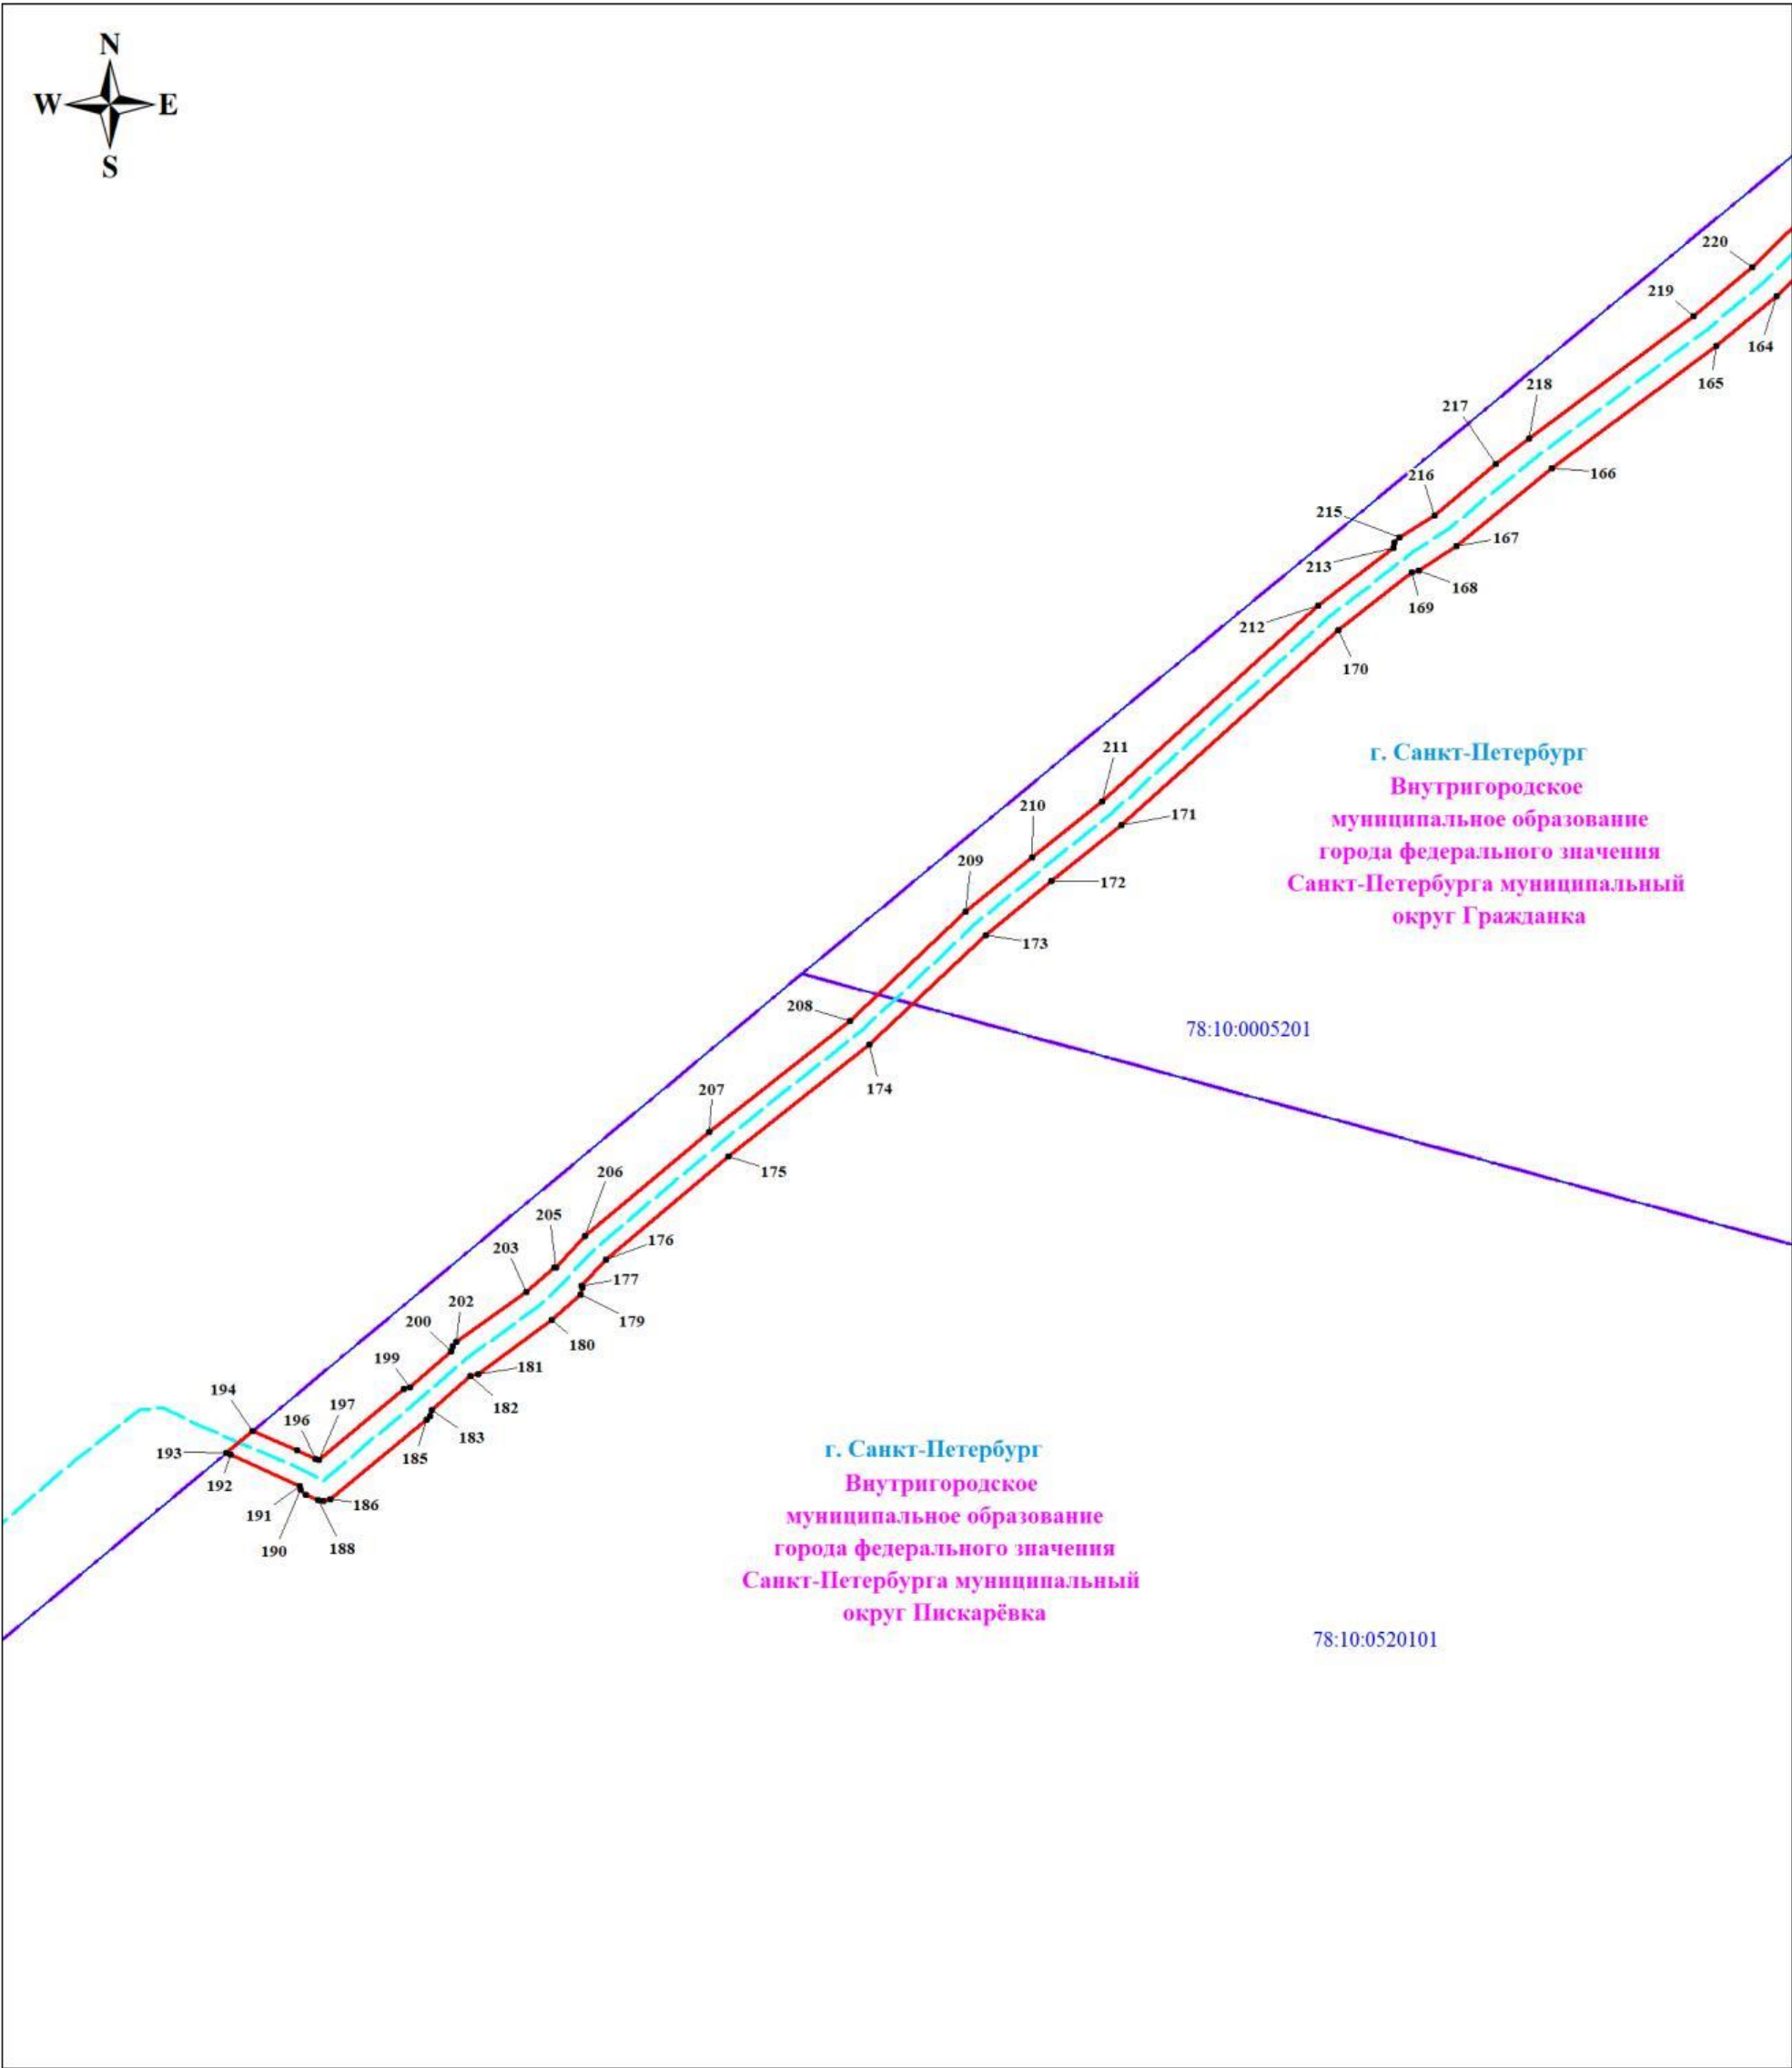

Масштаб 1:500

Используемые условные знаки и обозначения:

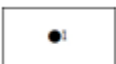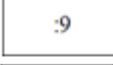	Обозначение характерной точки границы публичного сервитута		Граница кадастрового квартала		Обозначение кадастрового квартала
	Кабельная линия 110 кВ К-101		Граница публичного сервитута		Надписи кадастрового номера земельного участка
					Граница внутригородского муниципального образования Санкт-Петербурга

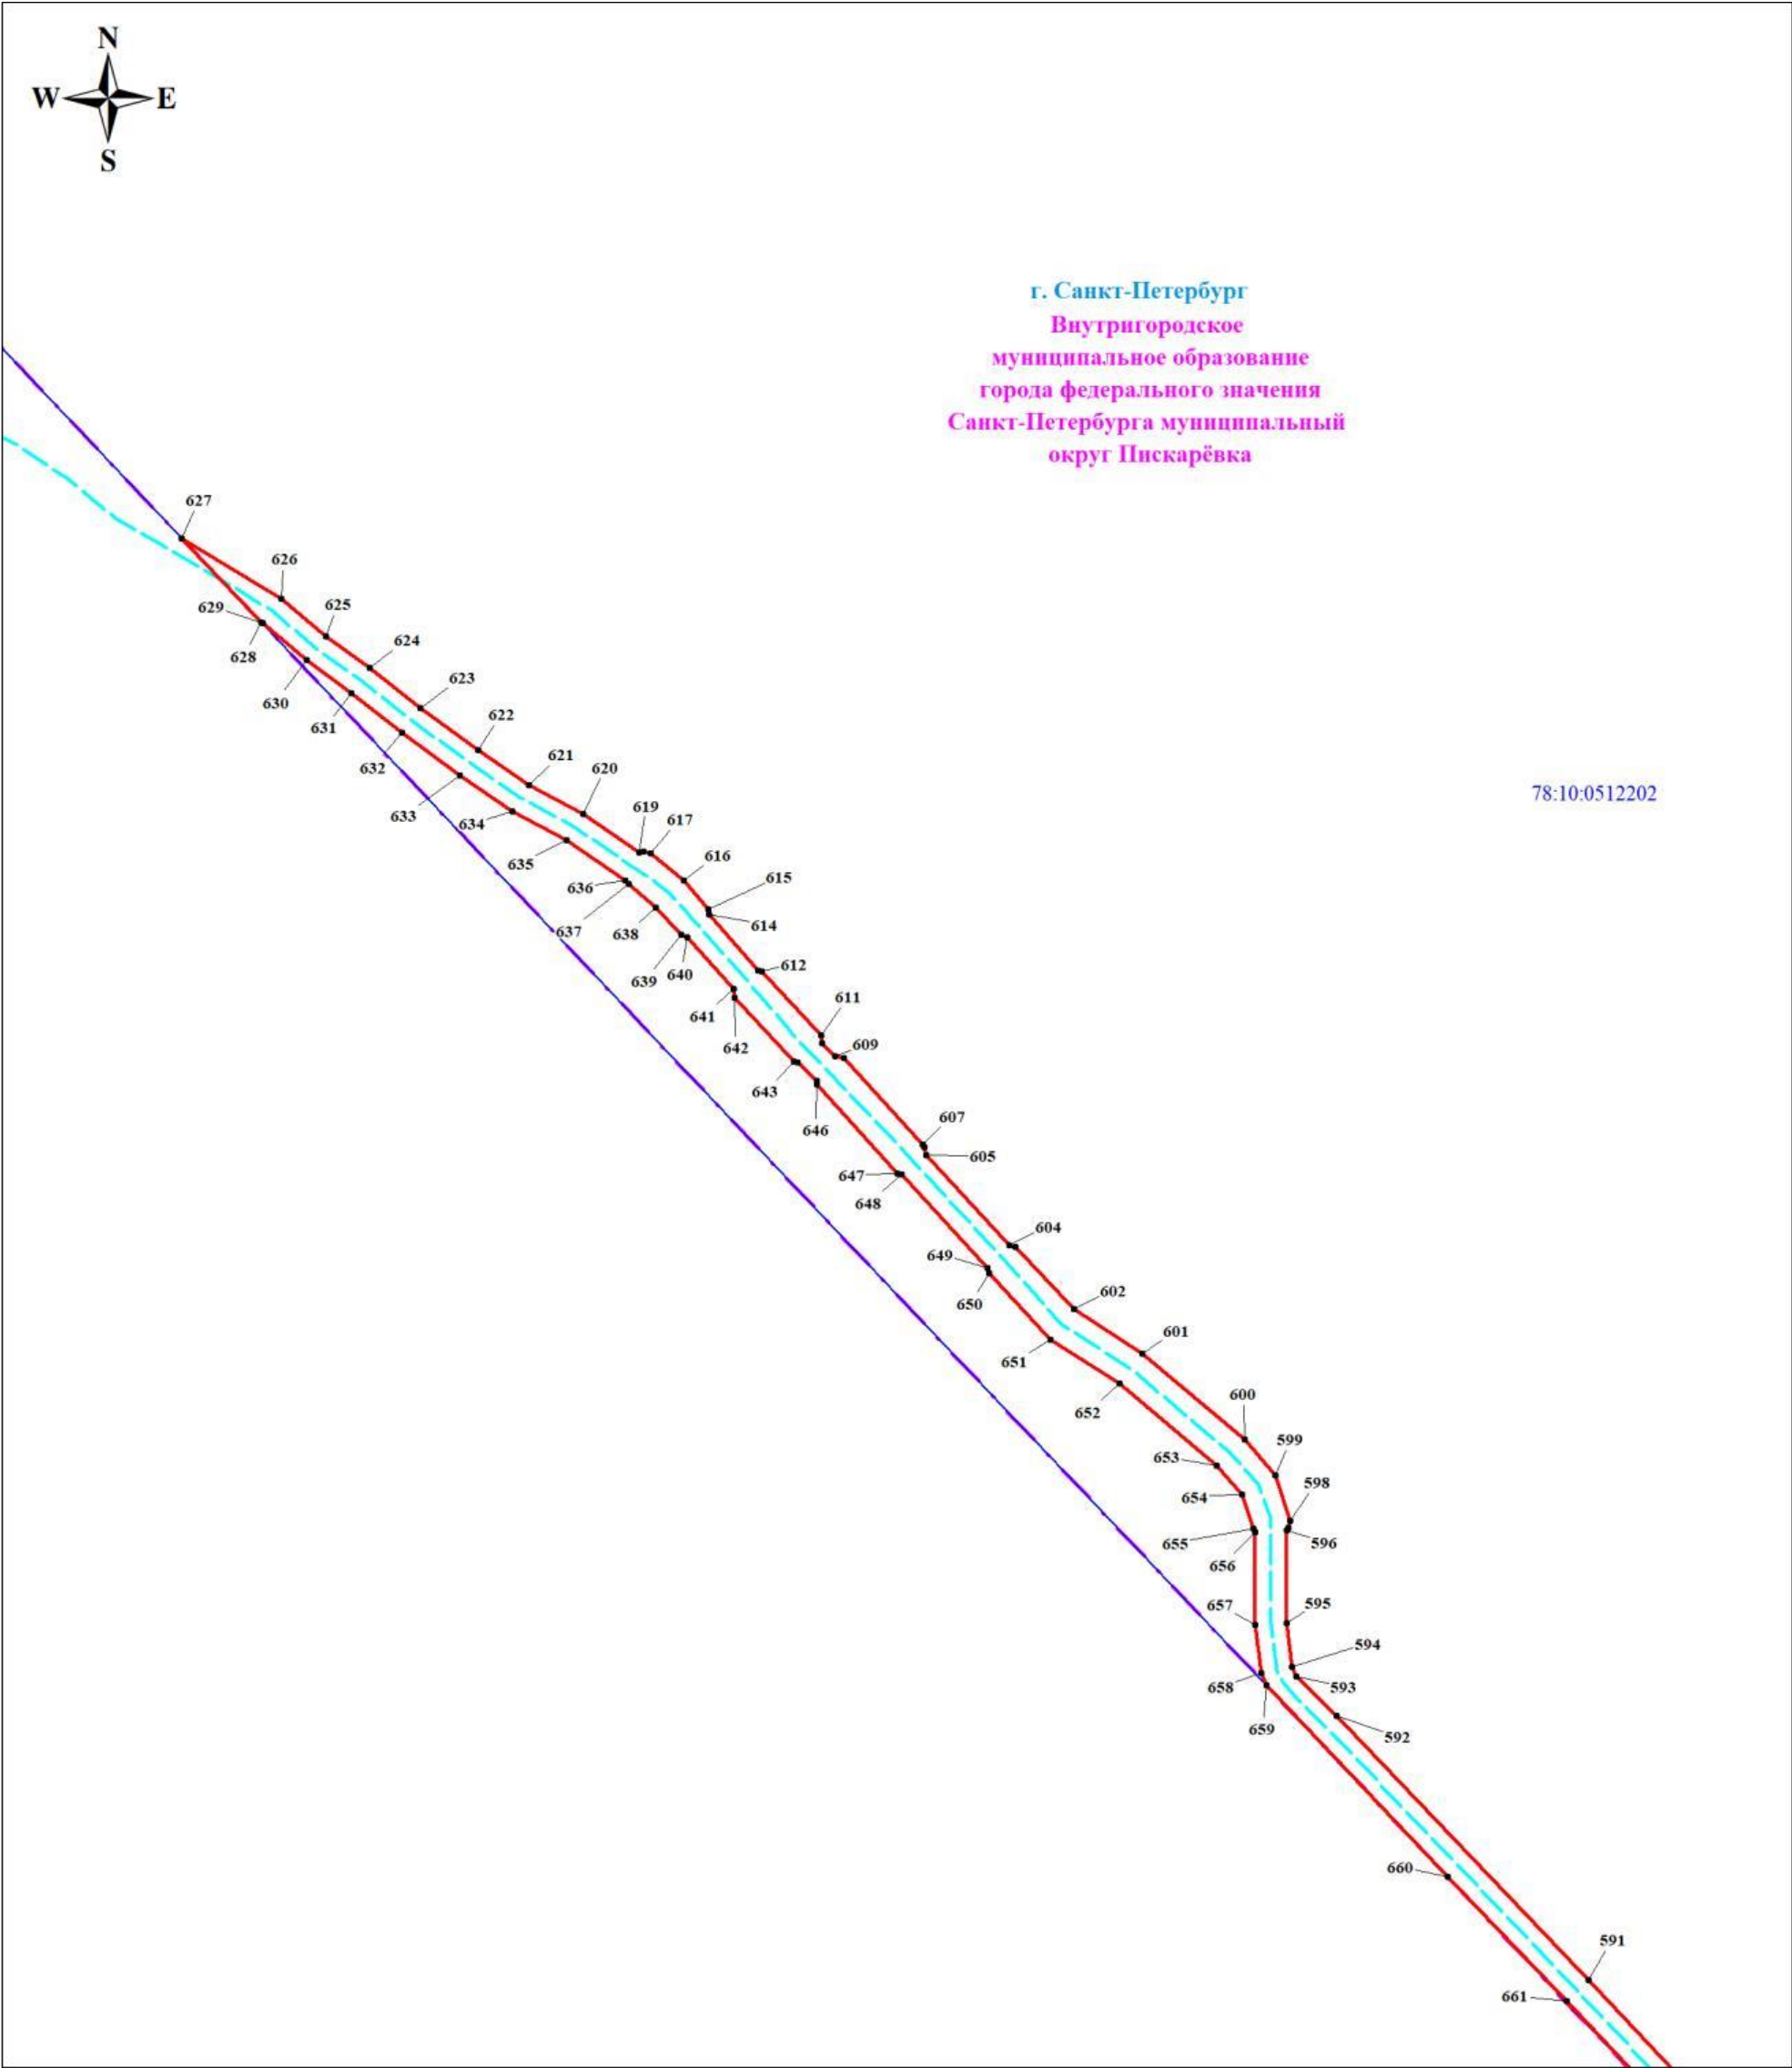


Масштаб 1:500

Используемые условные знаки и обозначения:

	Обозначение характерной точки границы публичного сервитута		Граница кадастрового квартала		Обозначение кадастрового квартала
	Кабельная линия 110 кВ К-101		Граница публичного сервитута		Надписи кадастрового номера земельного участка
					Граница внутригородского муниципального образования Санкт-Петербурга


Выносной лист № 6

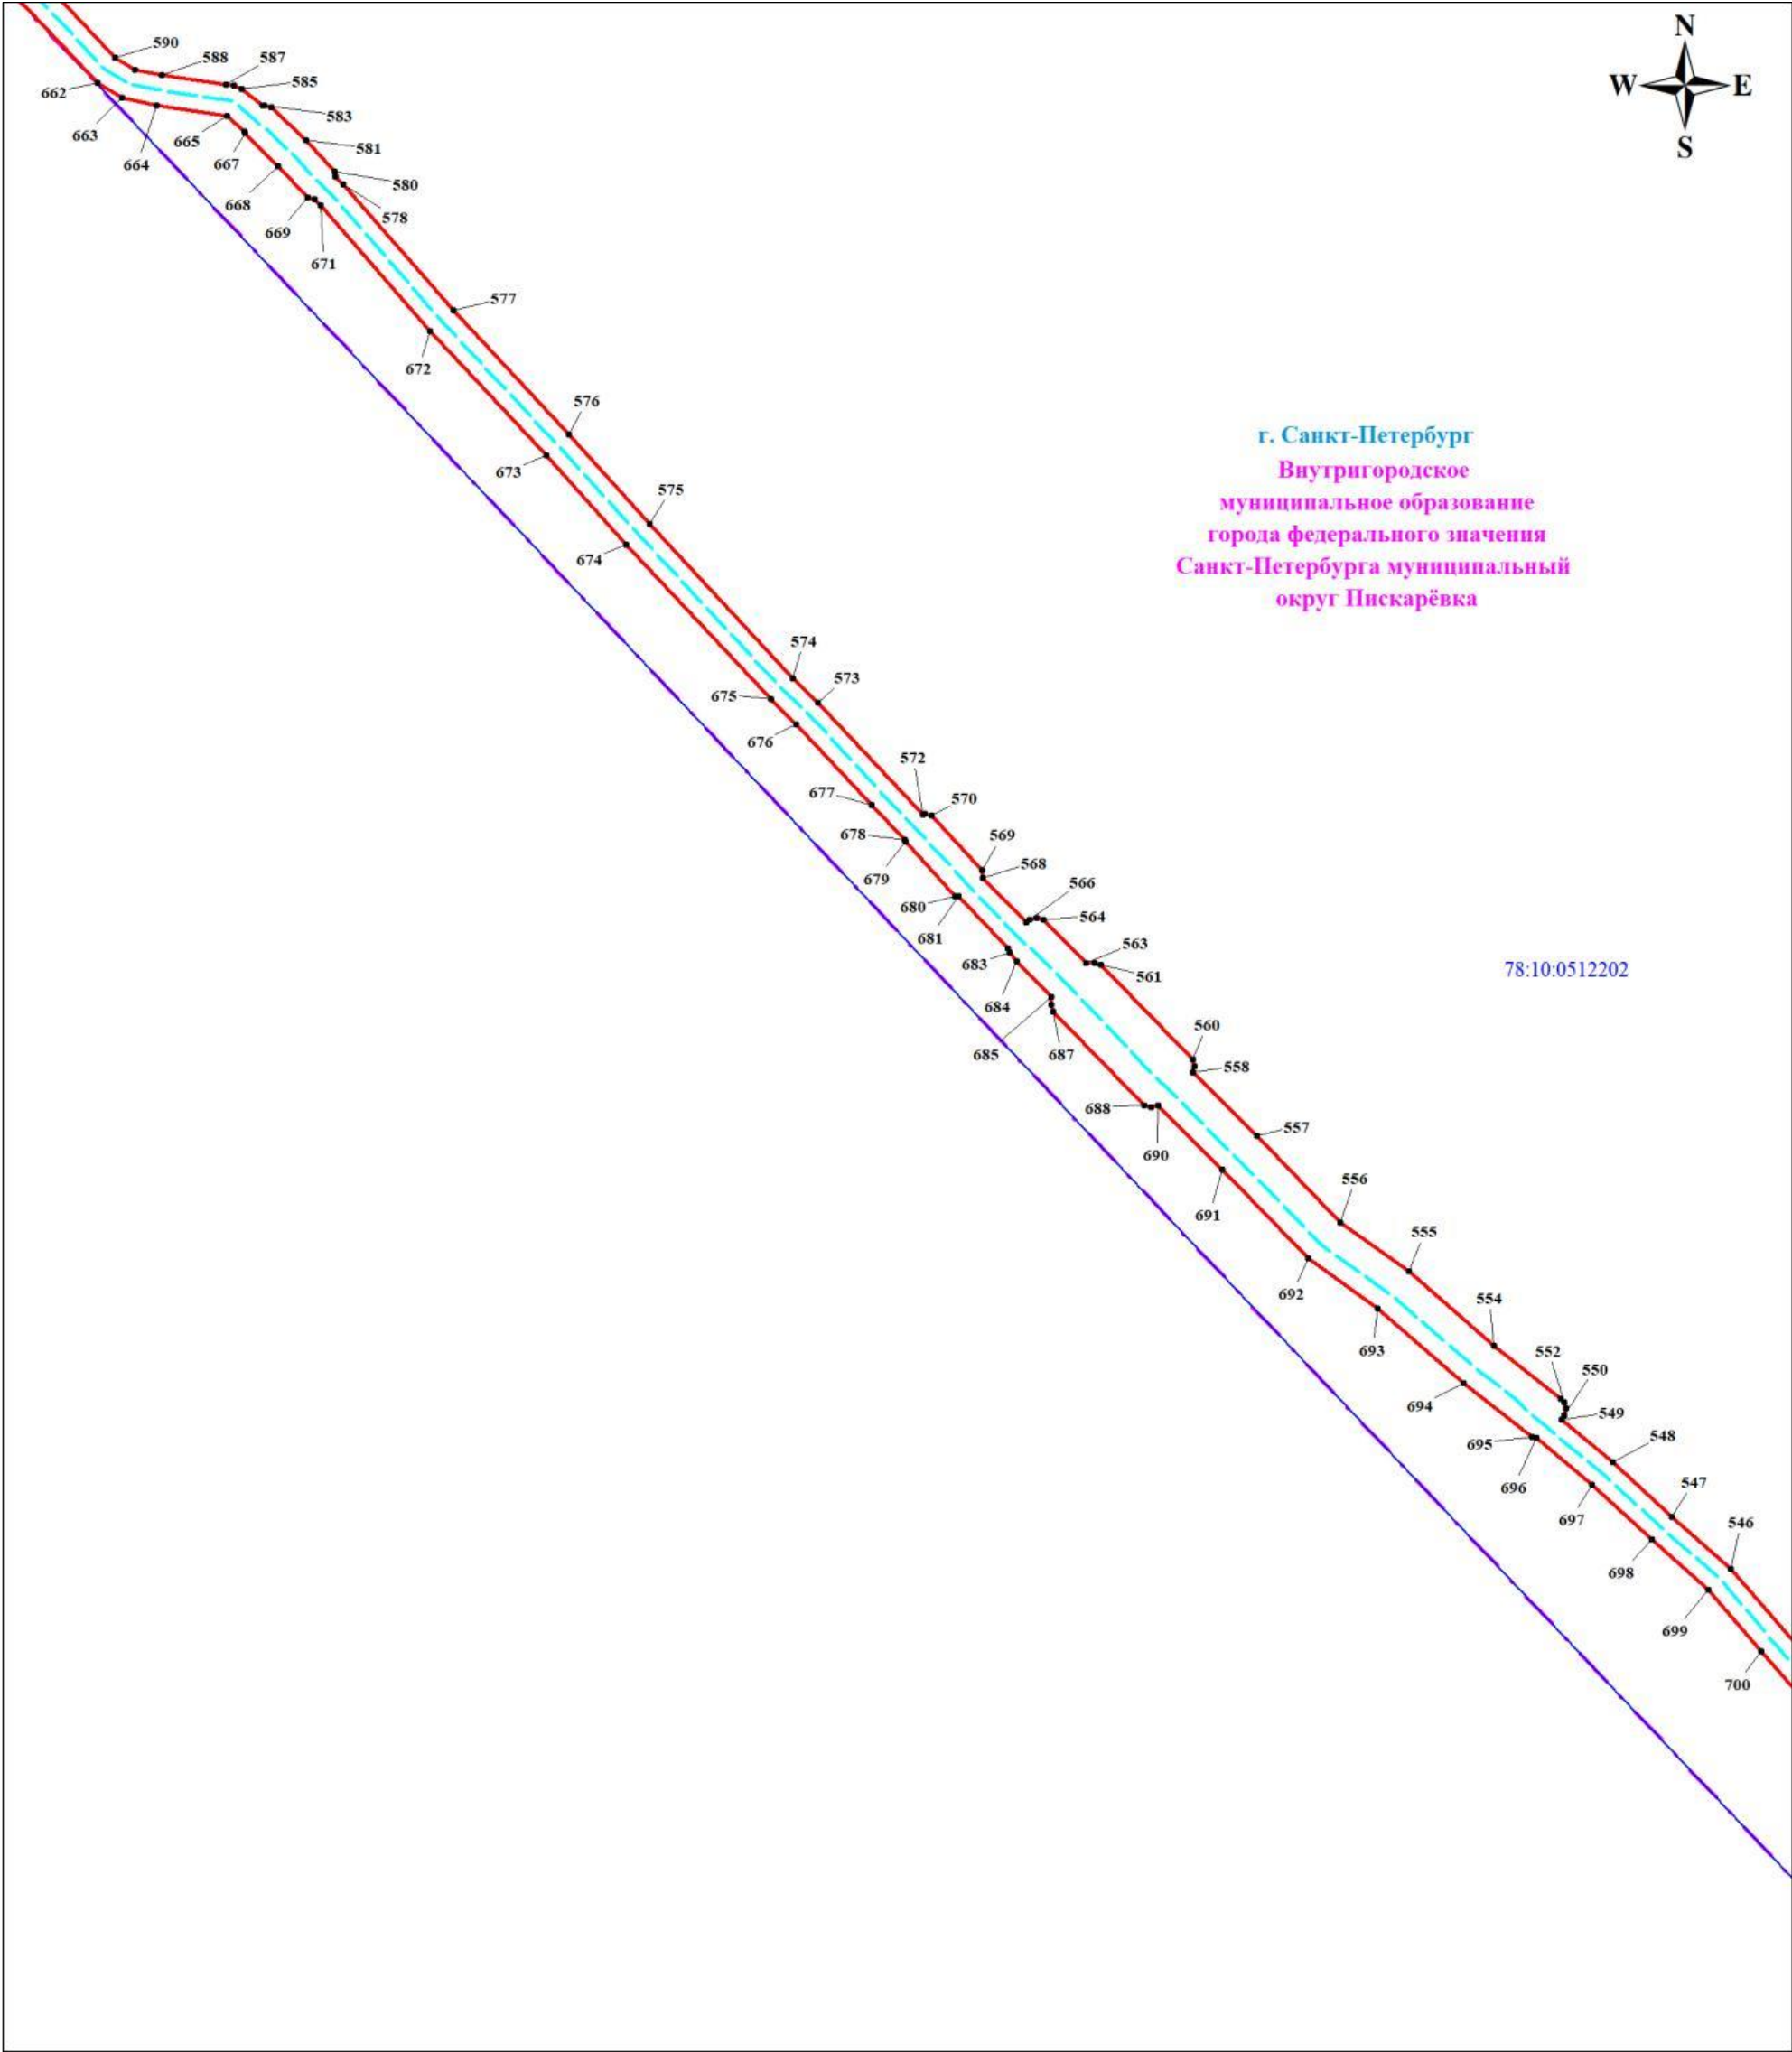

Масштаб 1:500

Используемые условные знаки и обозначения:


	Обозначение характерной точки границы публичного сервитута		Граница кадастрового квартала		Обозначение кадастрового квартала
	Кабельная линия 110 кВ К-101		Граница публичного сервитута		Надписи кадастрового номера земельного участка
					Граница внутригородского муниципального образования Санкт-Петербурга

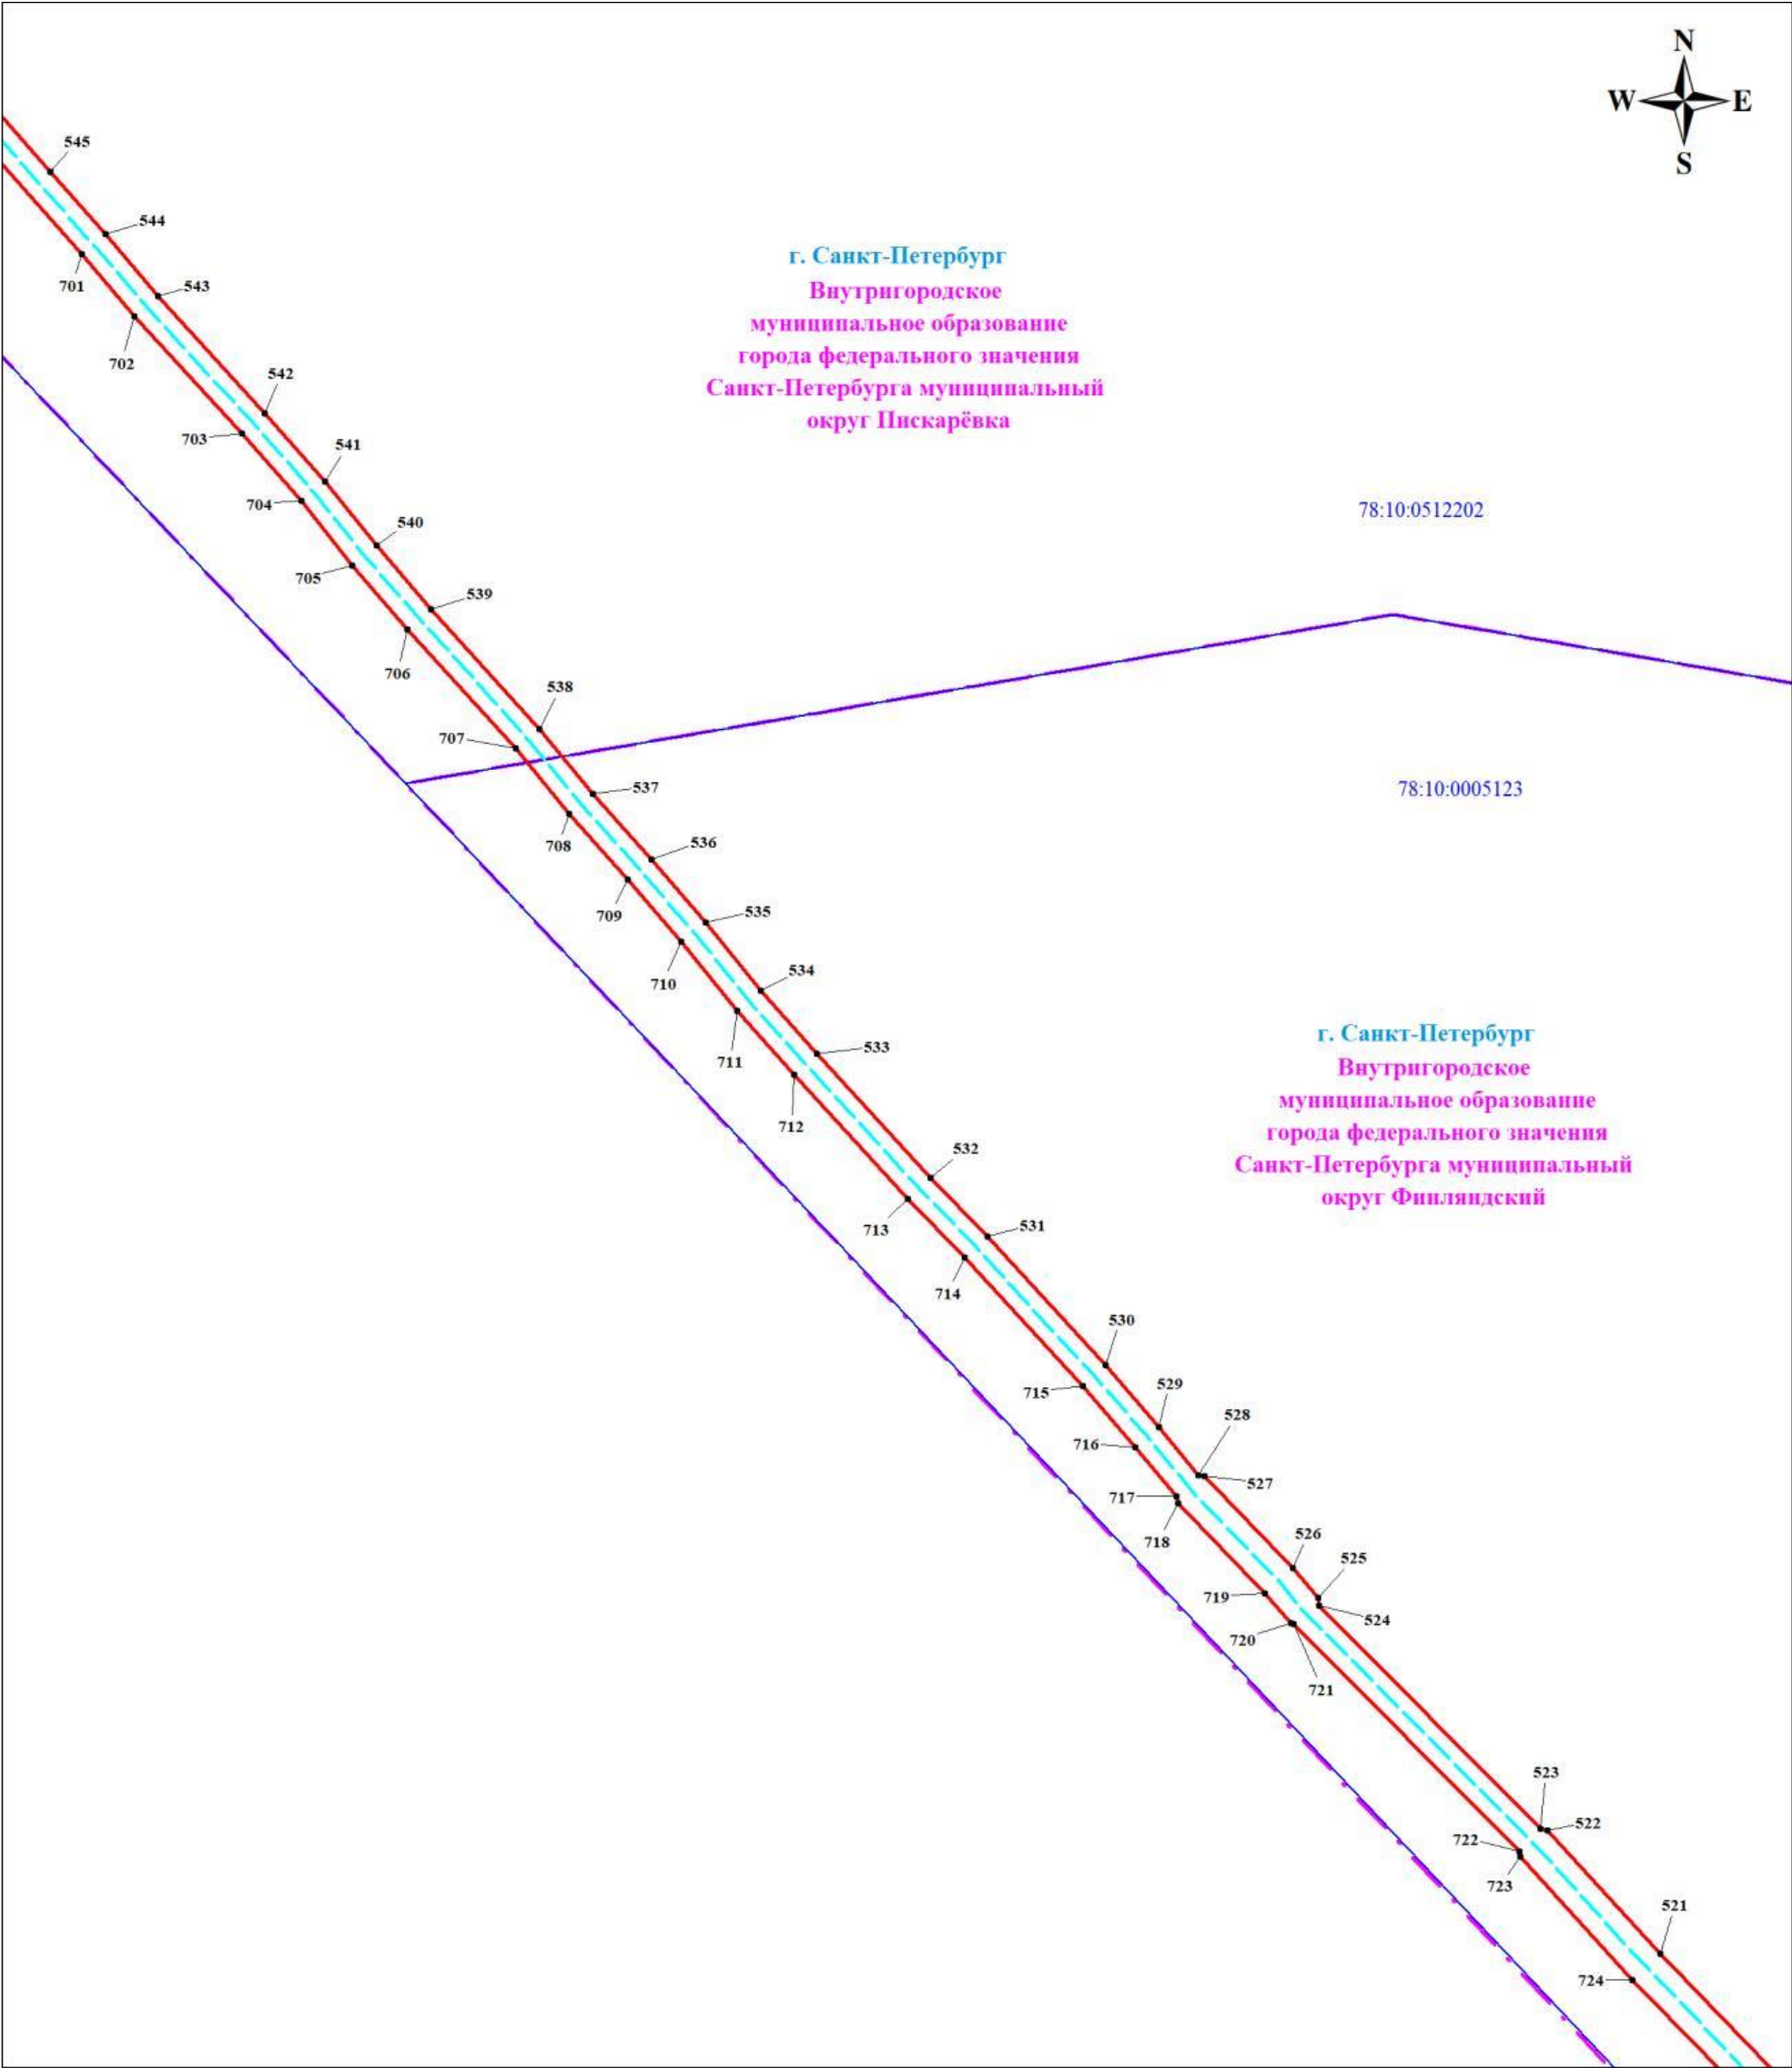

Масштаб 1:500

Используемые условные знаки и обозначения:

	Обозначение характерной точки границы публичного сервитута		Граница кадастрового квартала		Обозначение кадастрового квартала
	Кабельная линия 110 кВ К-101		Граница публичного сервитута		Надписи кадастрового номера земельного участка
					Граница внутригородского муниципального образования Санкт-Петербурга

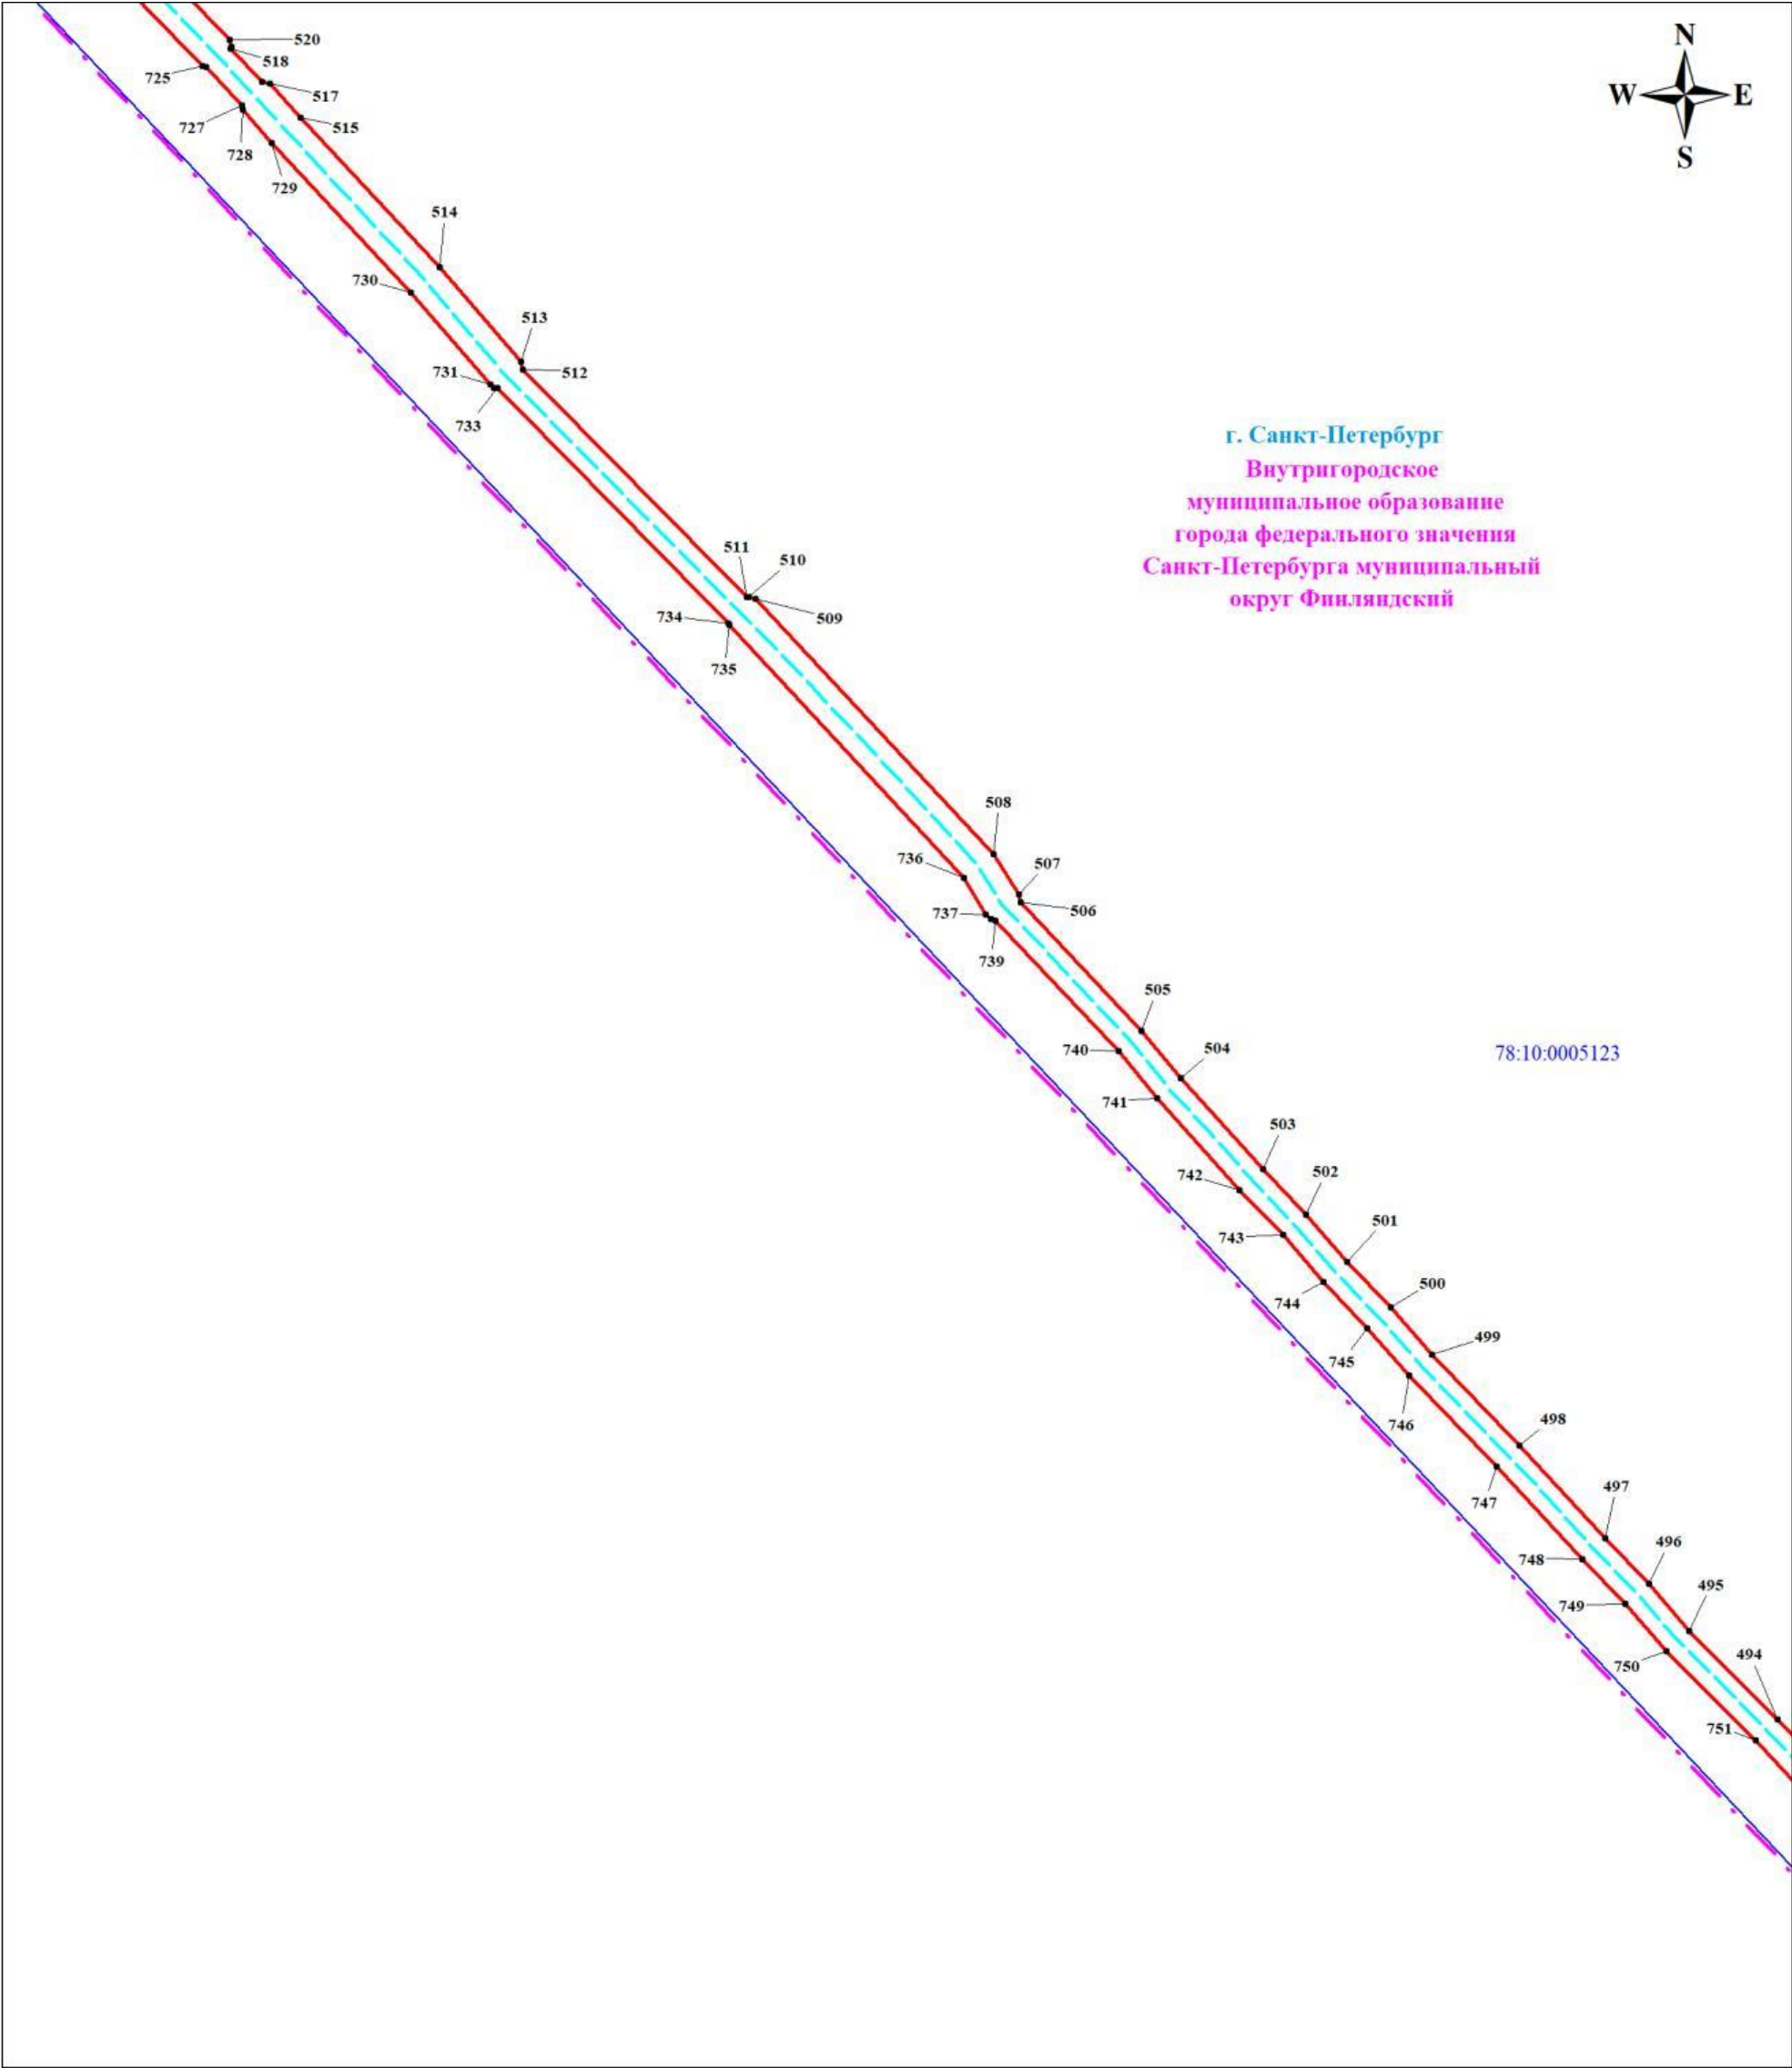


Используемые условные знаки и обозначения:




Обозначение характерной точки
границы публичного сервитута

Кабельная линия 110 кВ К-101

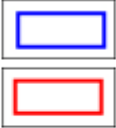

Граница кадастрового квартала

Граница публичного сервитута

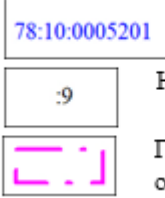

Обозначение кадастрового квартала


Надписи кадастрового номера земельного участка

Граница внутригородского муниципального
образования Санкт-Петербурга



г. Санкт-Петербург
Внутригородское
муниципальное образование
города федерального значения
Санкт-Петербурга муниципальный
округ Филяндский

78:10:0005123

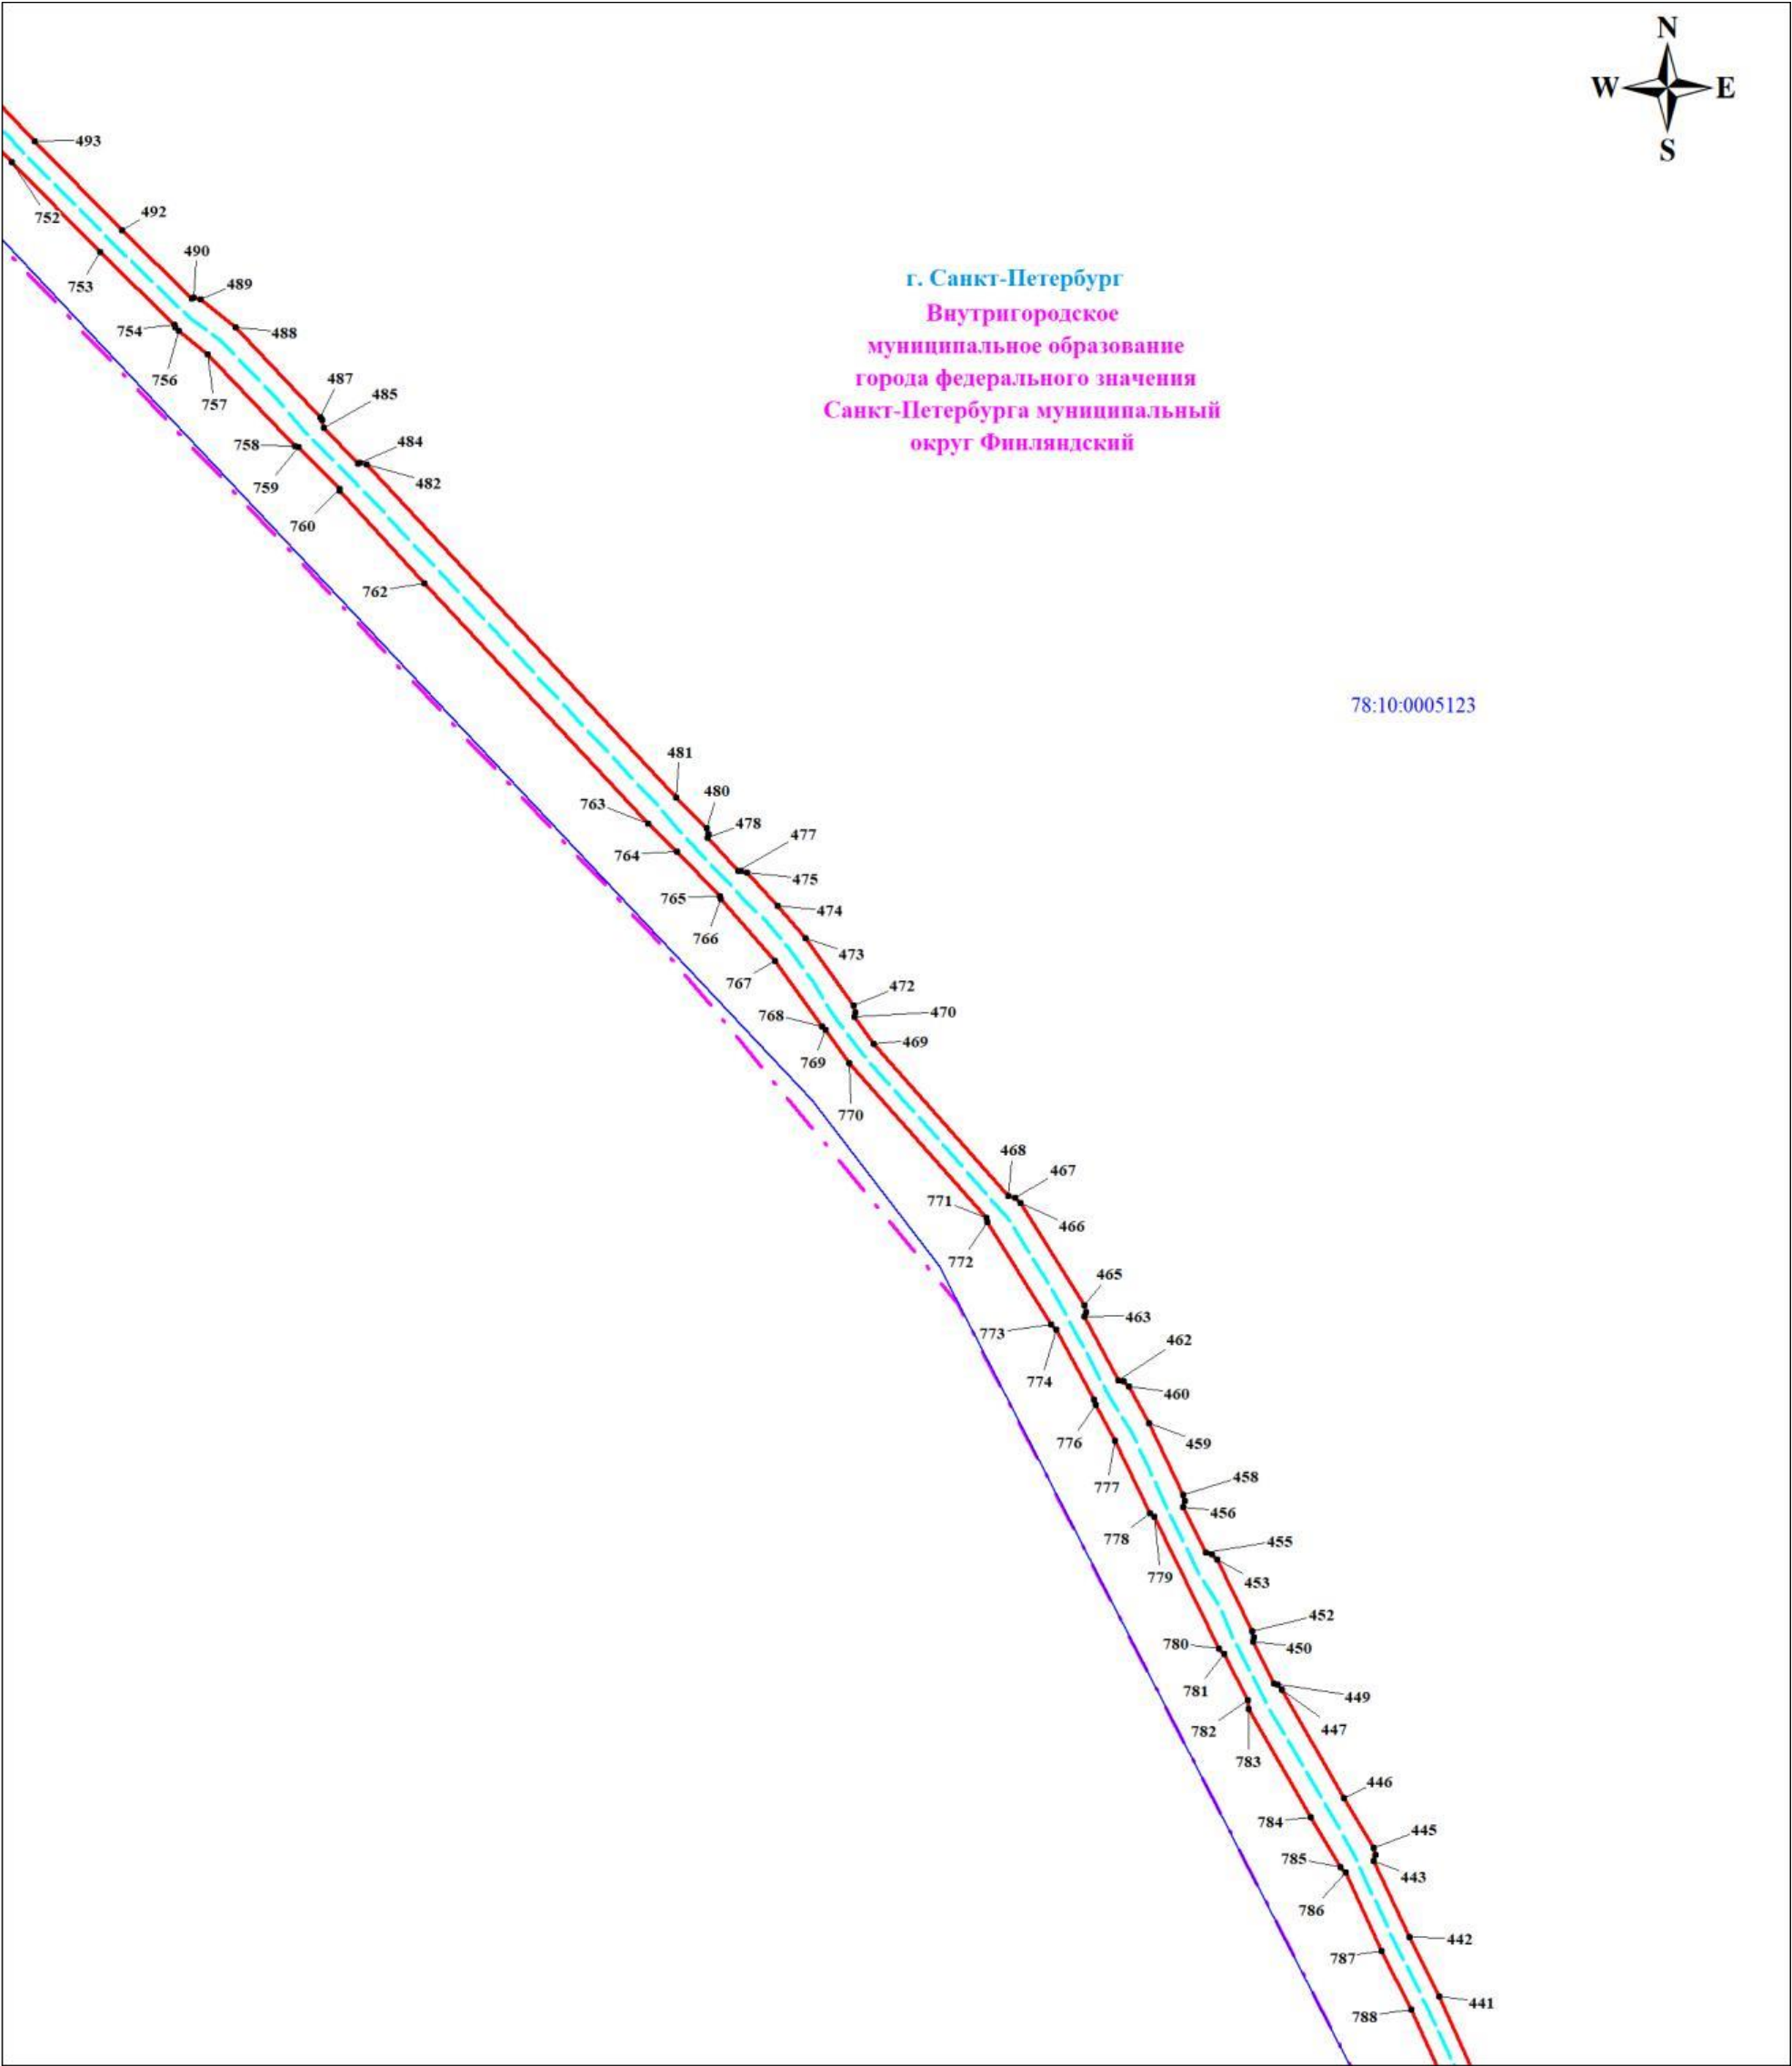


Масштаб 1:500


Используемые условные знаки и обозначения:




Обозначение характерной точки
границы публичного сервитута
Кабельная линия 110 кВ К-101

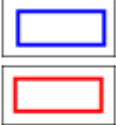

Граница кадастрового квартала
Граница публичного сервитута

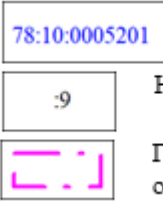

Обозначение кадастрового квартала
Надписи кадастрового номера земельного участка
Граница внутригородского муниципального
образования Санкт-Петербурга

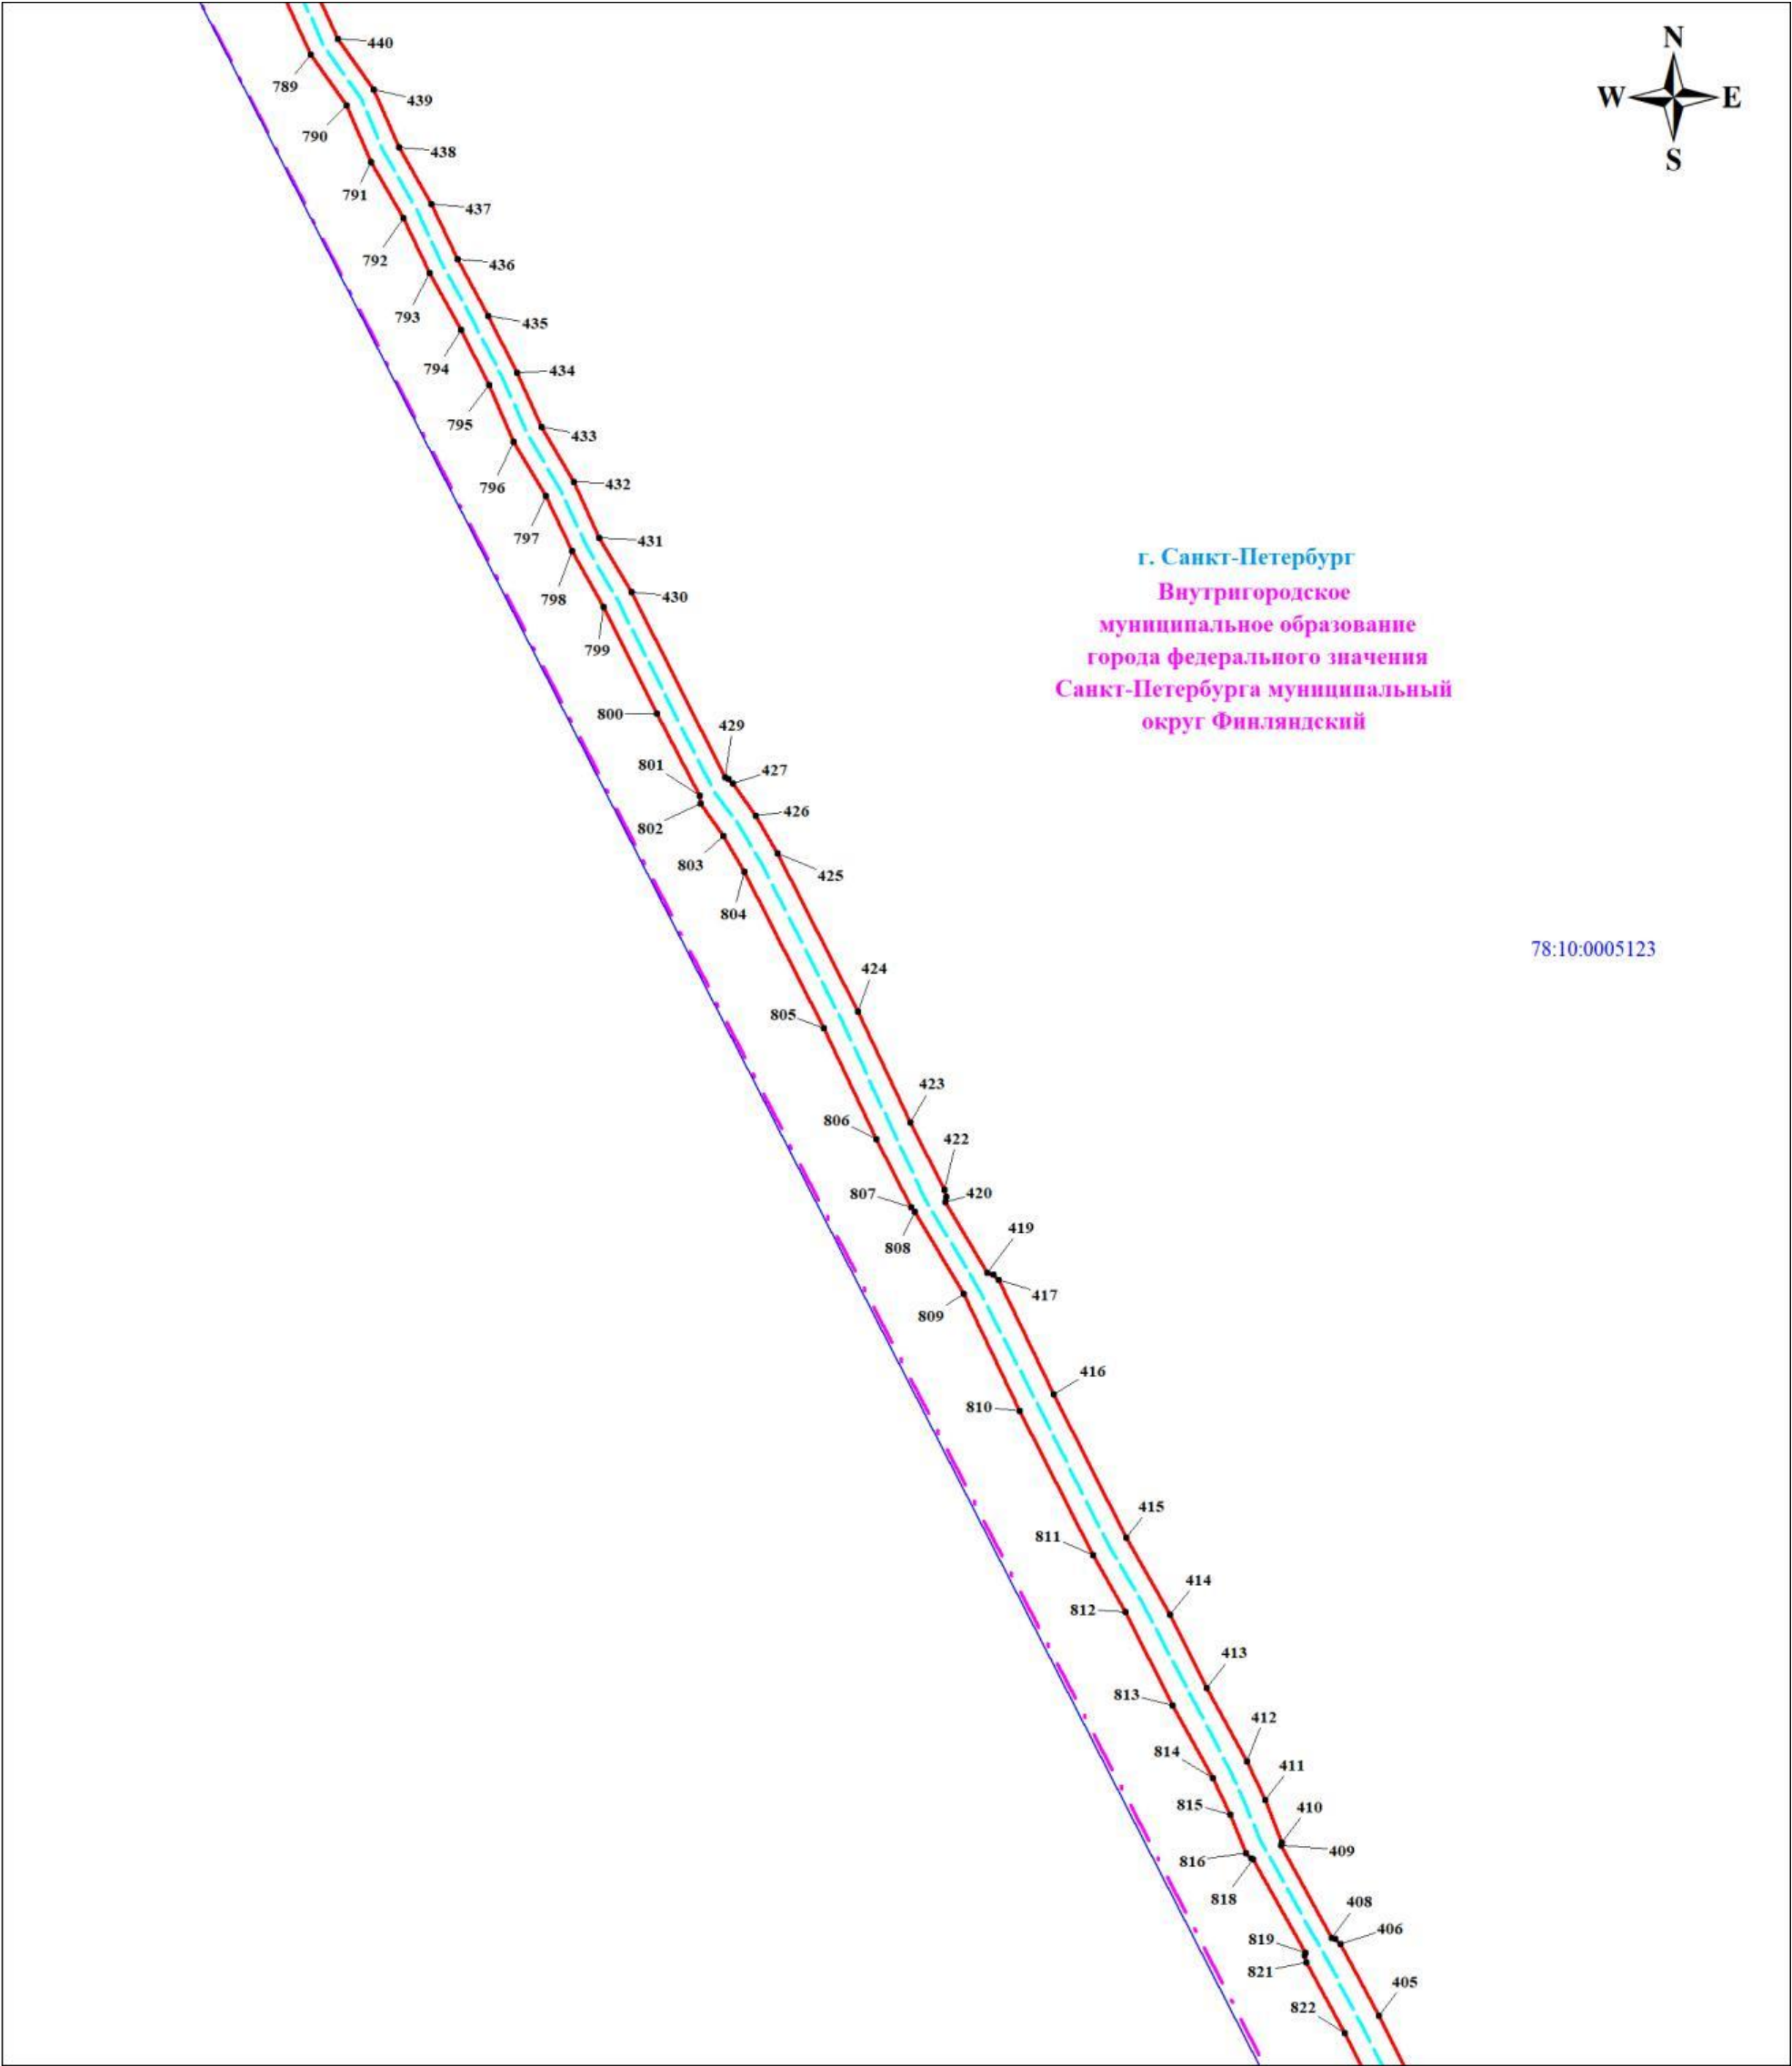

Масштаб 1:500

Используемые условные знаки и обозначения:

	Обозначение характерной точки границы публичного сервитута		Граница кадастрового квартала		Обозначение кадастрового квартала
	Кабельная линия 110 кВ К-101		Граница публичного сервитута		Надписи кадастрового номера земельного участка
					Граница внутригородского муниципального образования Санкт-Петербурга

Выносной лист № 11



г. Санкт-Петербург
Внутригородское
муниципальное образование
города федерального значения
Санкт-Петербурга муниципальный
округ Финляндский


78:10:0005123

Масштаб 1:500


Используемые условные знаки и обозначения:



Обозначение характерной точки
границы публичного сервитута
Кабельная линия 110 кВ К-101
Кабельные колодцы

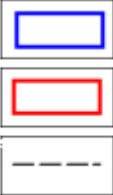


Граница кадастрового квартала
Граница публичного сервитута
Защита от электрокоррозии

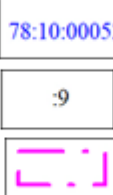

Обозначение кадастрового квартала
Надписи кадастрового номера земельного участка
Граница внутригородского муниципального
образования Санкт-Петербурга

Выносной лист № 12

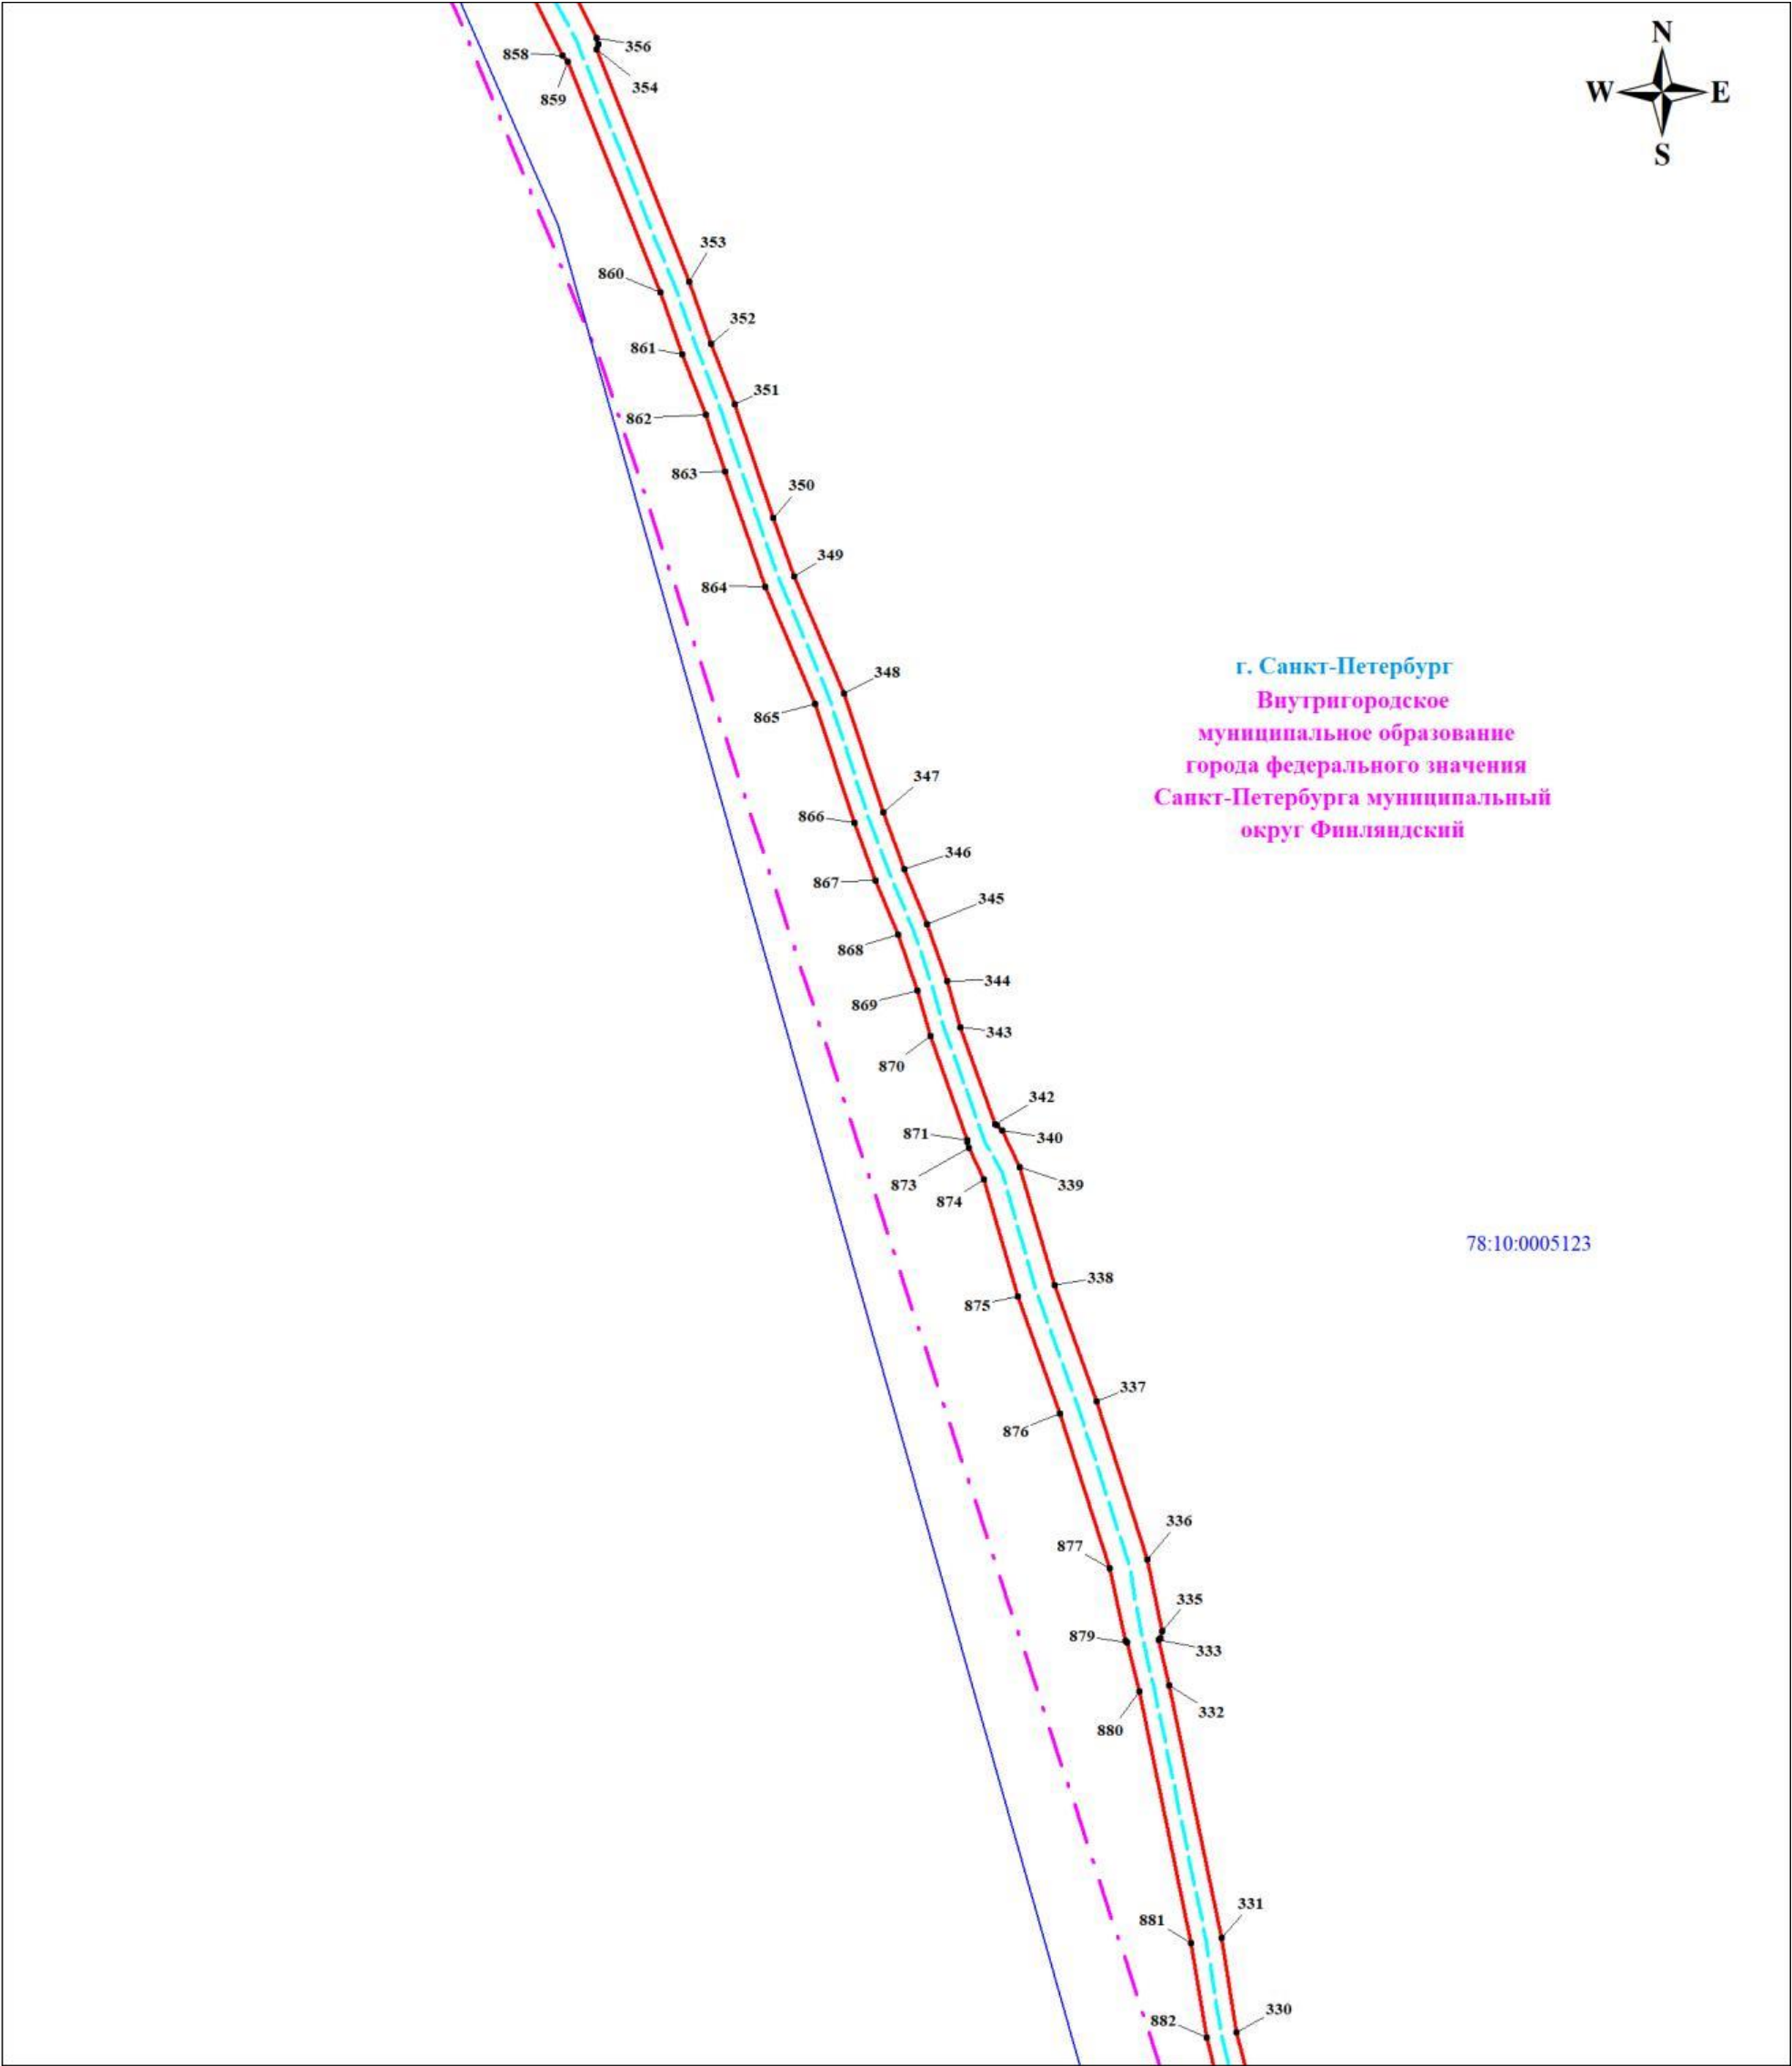

г. Санкт-Петербург
Внутригородское
муниципальное образование
города федерального значения
Санкт-Петербурга муниципальный
округ Финляндский


78:10:0005123

Масштаб 1:500


Используемые условные знаки и обозначения:



Обозначение характерной точки
границы публичного сервитута
Кабельная линия 110 кВ К-101

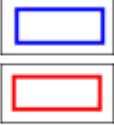


Граница кадастрового квартала
Граница публичного сервитута

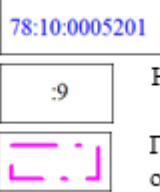

Обозначение кадастрового квартала
Надписи кадастрового номера земельного участка
Граница внутригородского муниципального
образования Санкт-Петербурга

Выносной лист № 13

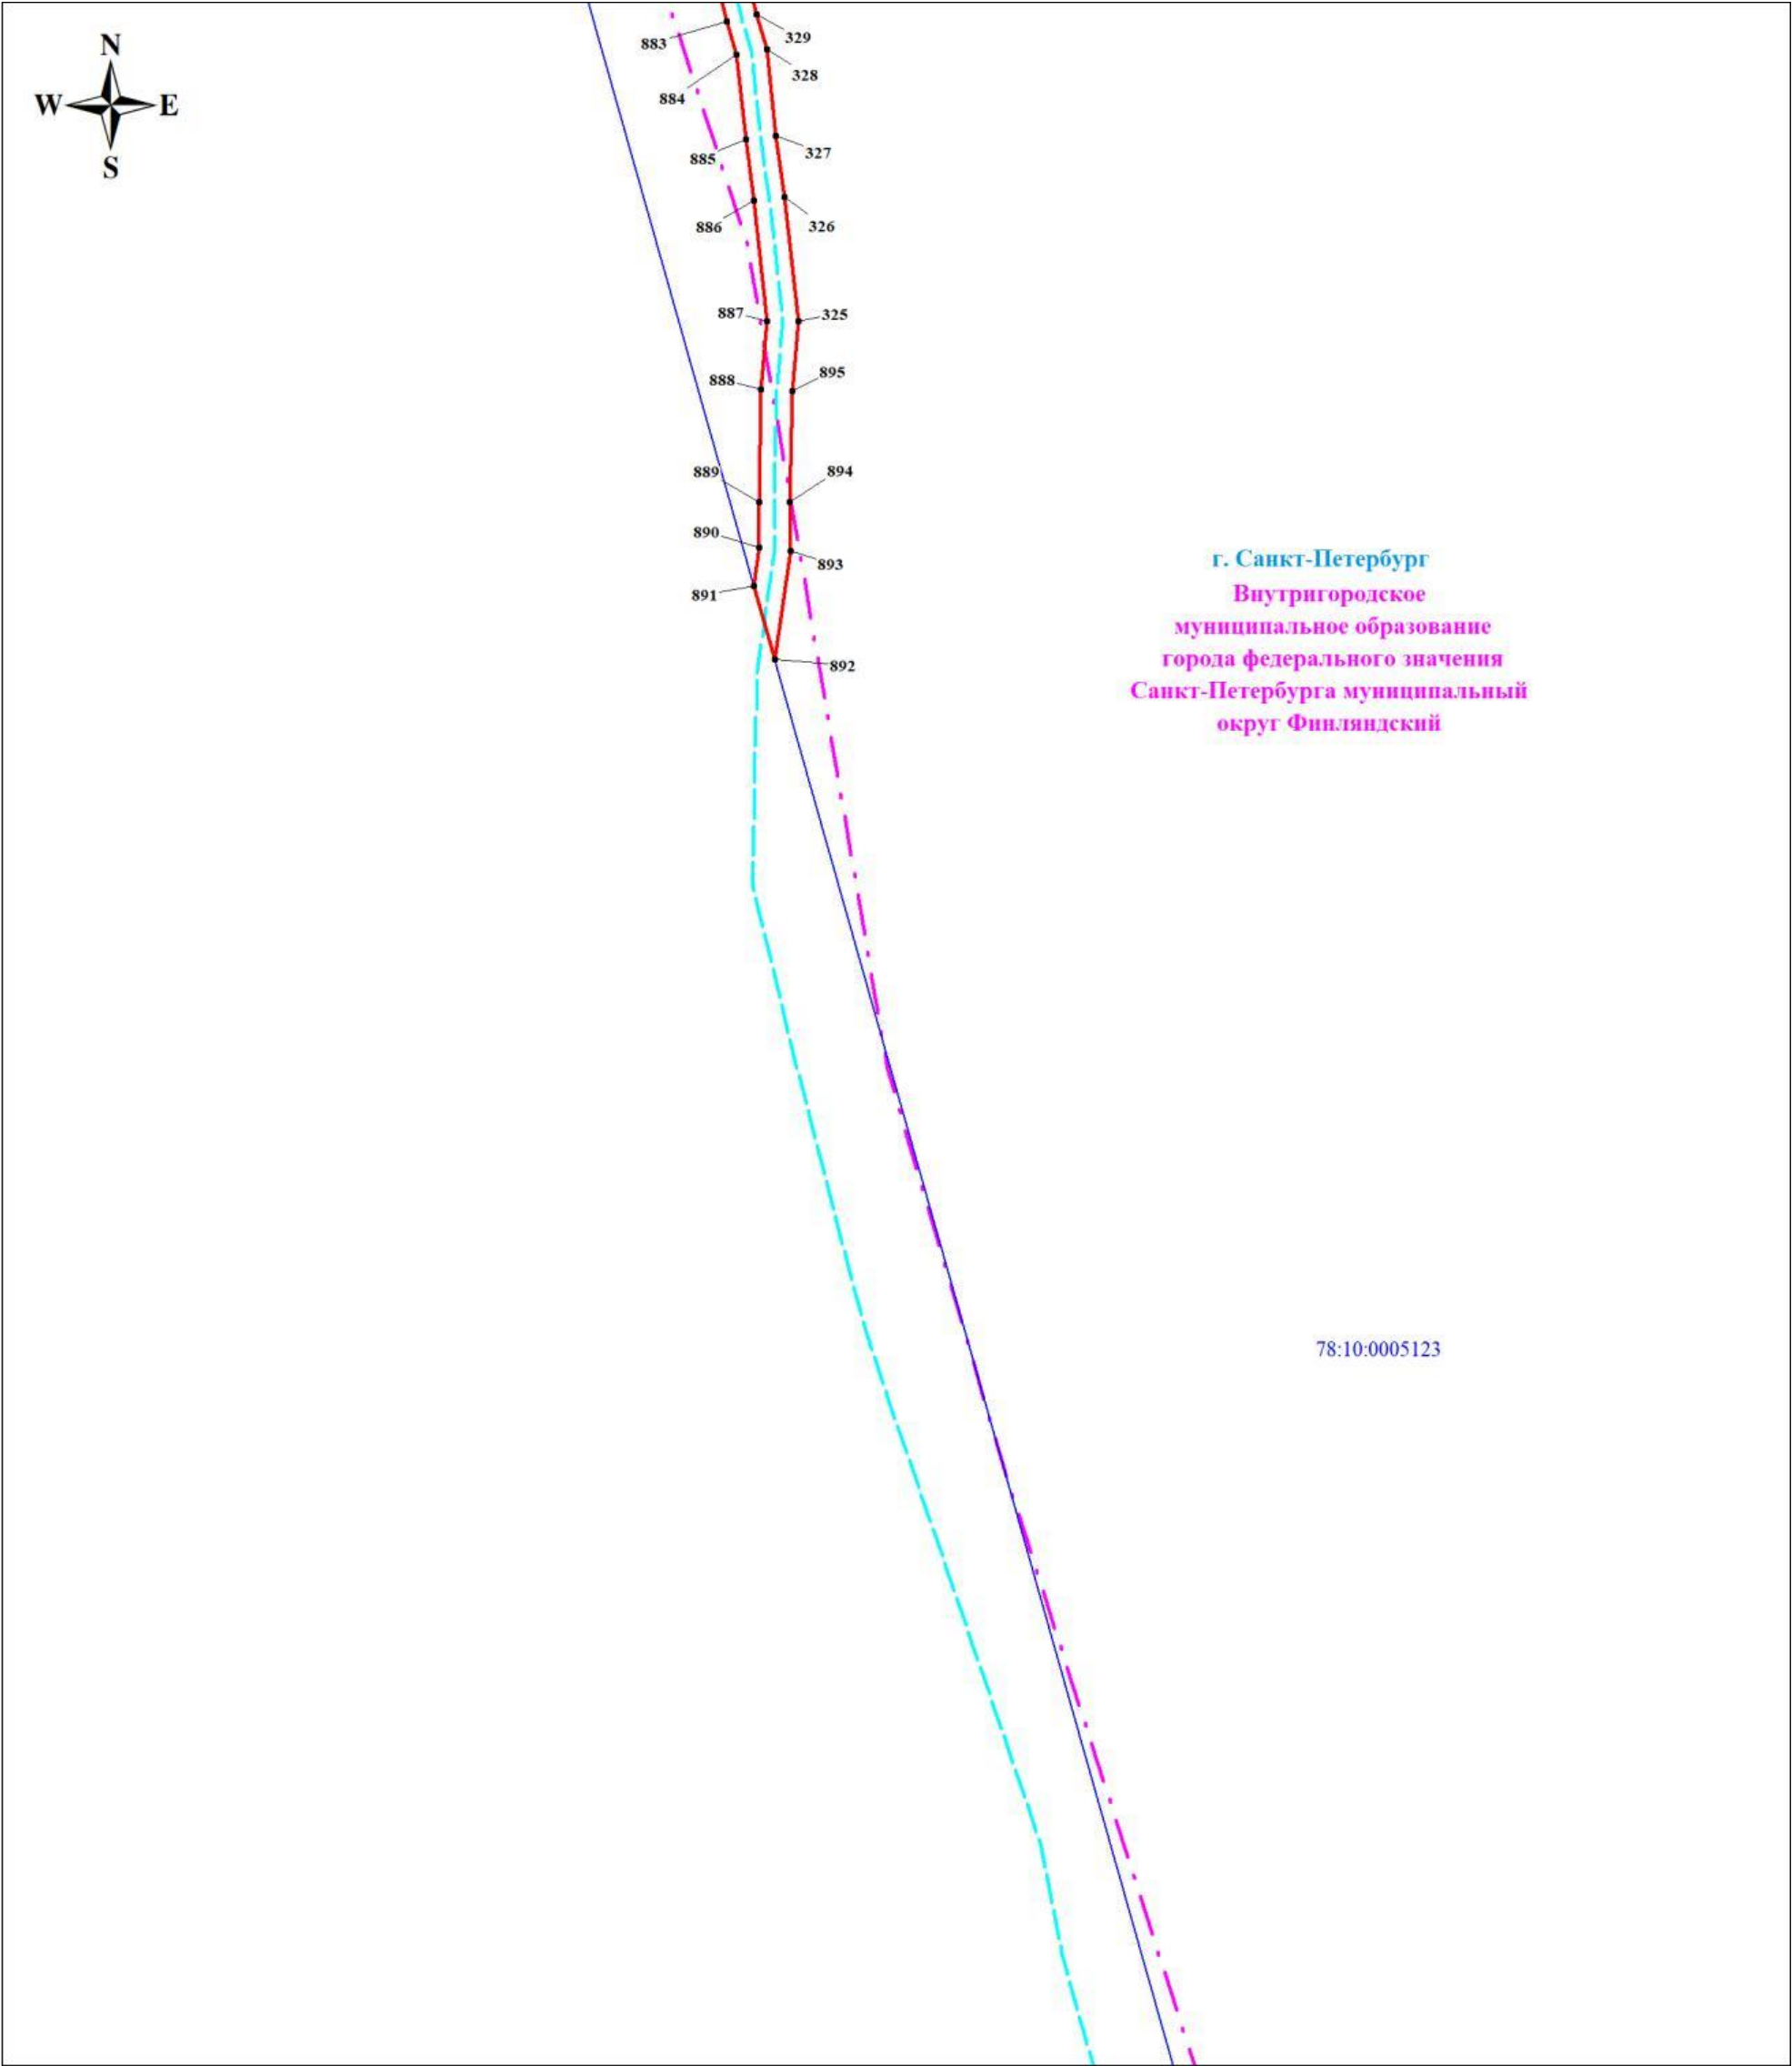


Масштаб 1:500

Используемые условные знаки и обозначения:




	Обозначение характерной точки границы публичного сервитута		Граница кадастрового квартала		Обозначение кадастрового квартала
	Кабельная линия 110 кВ К-101		Граница публичного сервитута		Надписи кадастрового номера земельного участка
					Граница внутригородского муниципального образования Санкт-Петербурга

Выносной лист № 14

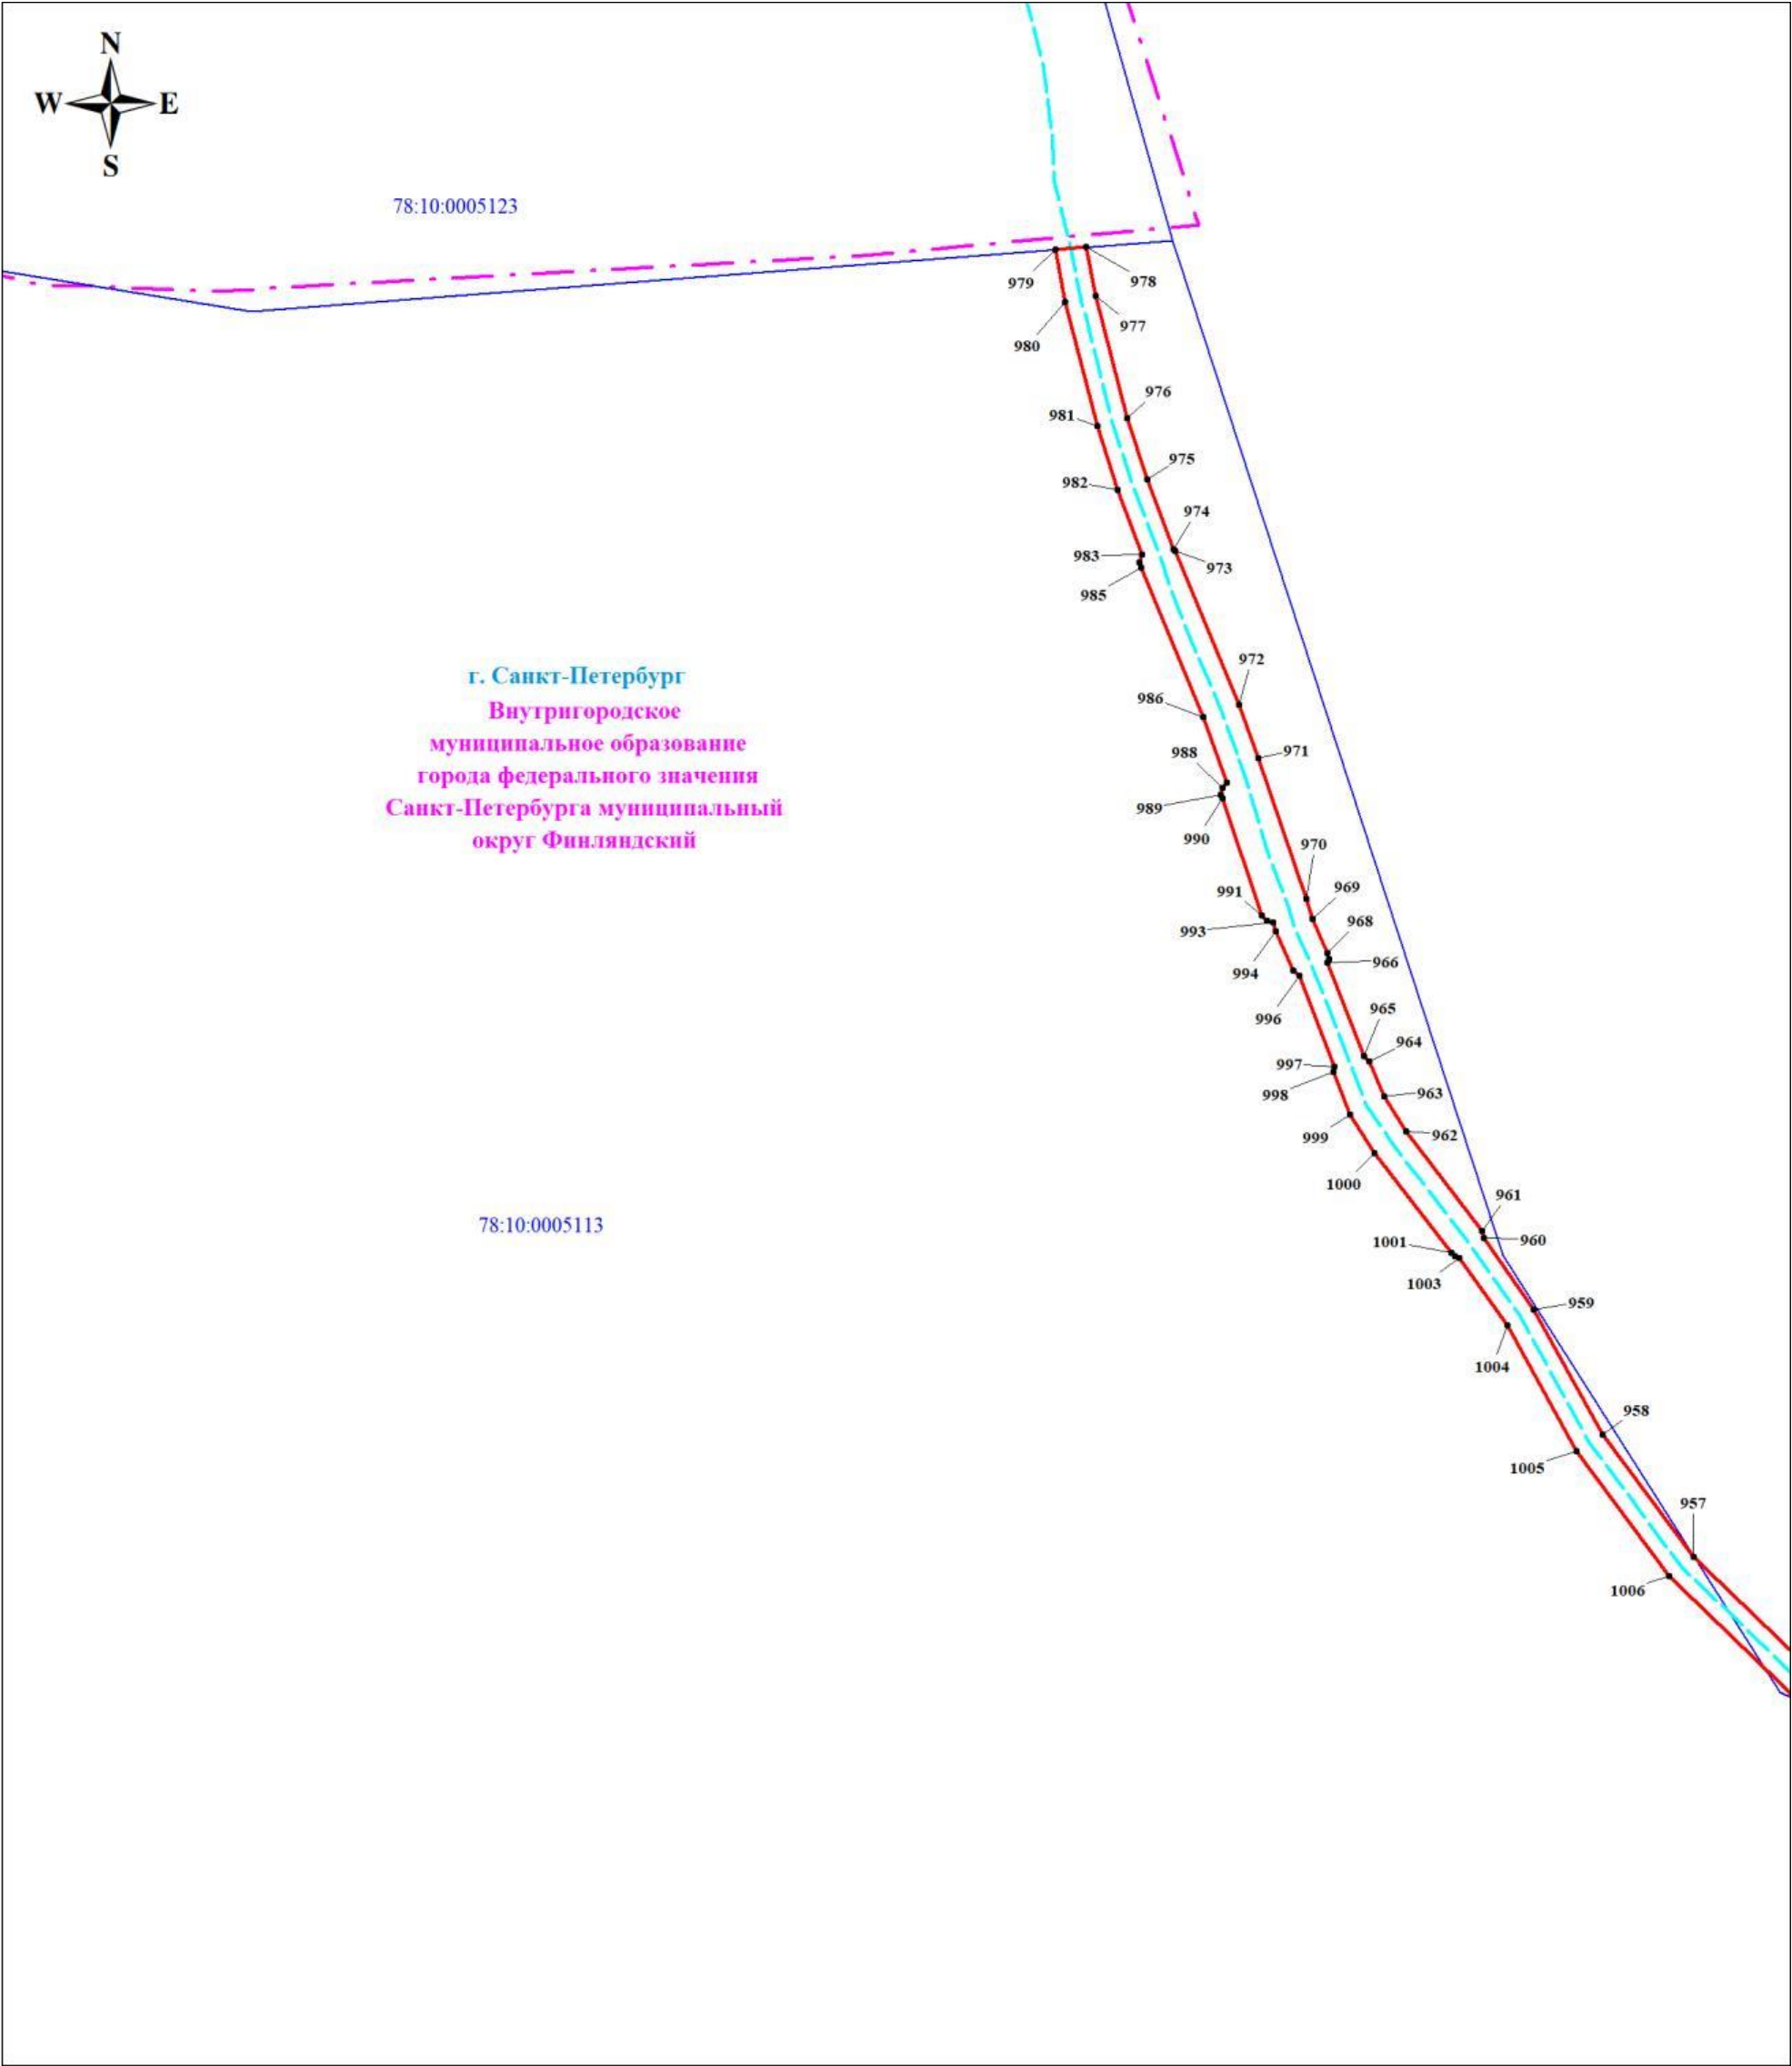


Масштаб 1:500

Используемые условные знаки и обозначения:

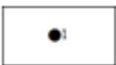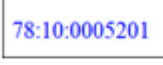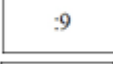	Обозначение характерной точки границы публичного сервитута		Граница кадастрового квартала		Обозначение кадастрового квартала
	Кабельная линия 110 кВ К-101		Граница публичного сервитута		Надписи кадастрового номера земельного участка
					Граница внутригородского муниципального образования Санкт-Петербурга

Выносной лист № 15

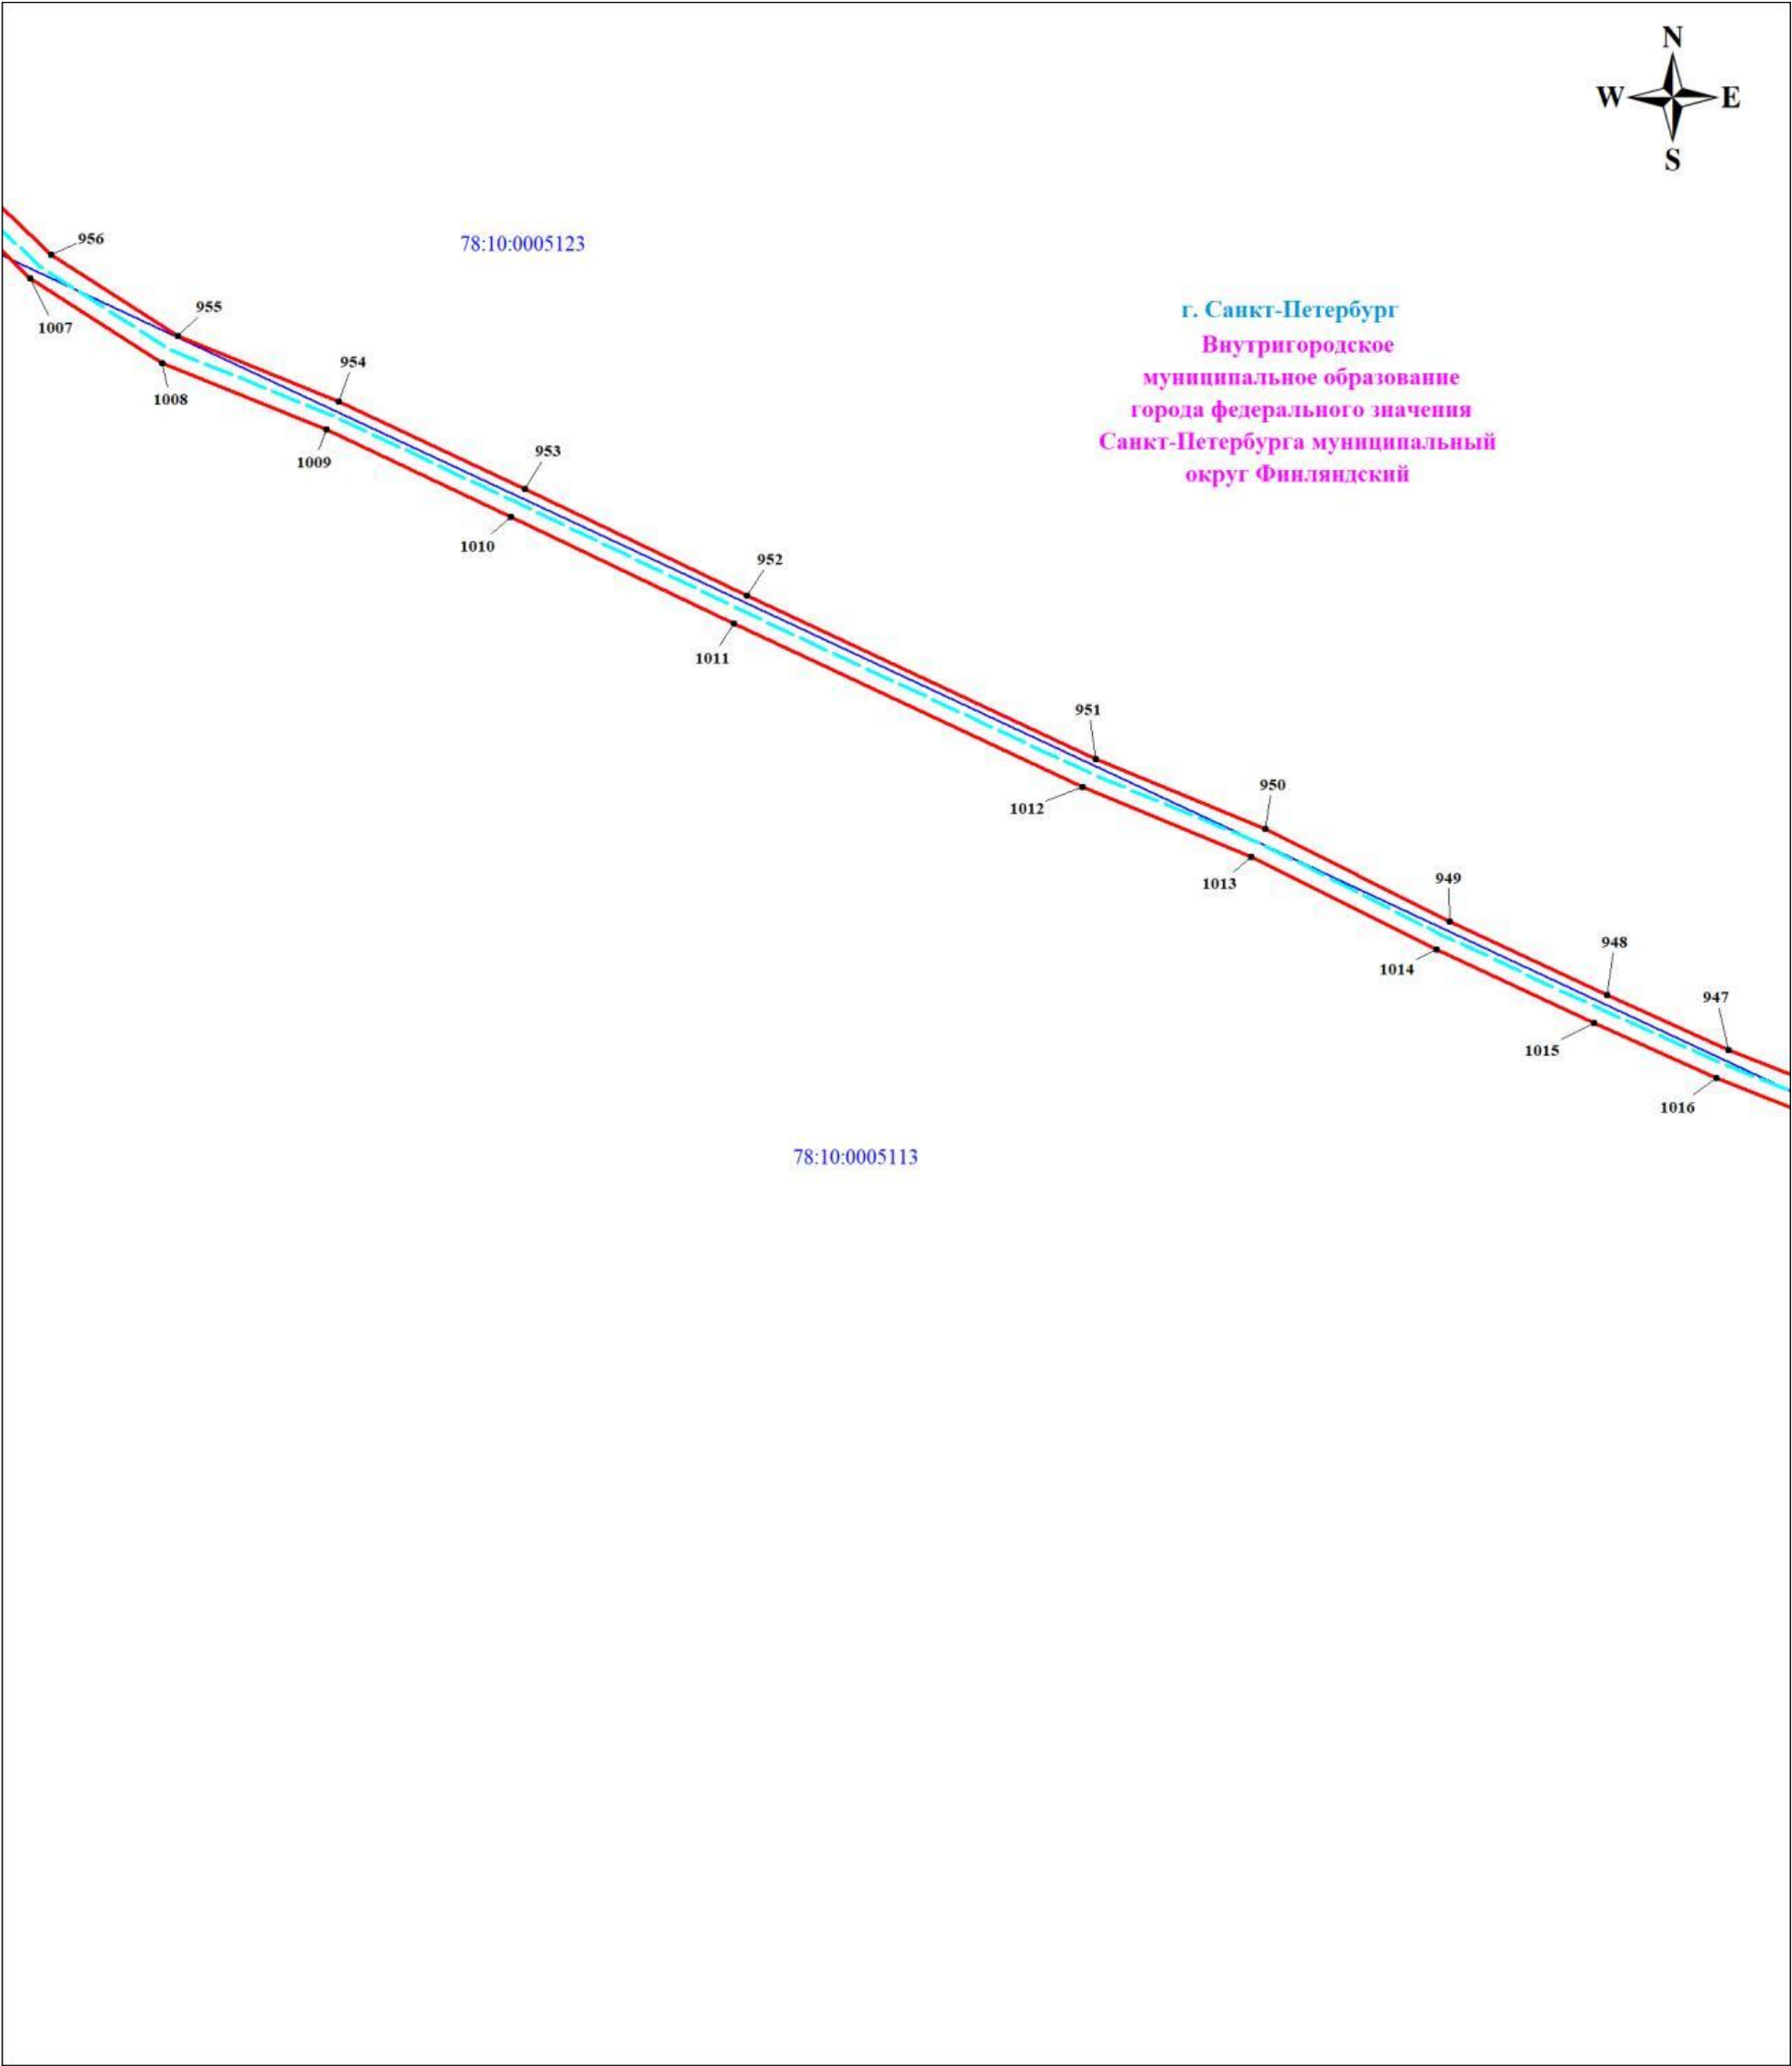


Масштаб 1:500

Используемые условные знаки и обозначения:

	Обозначение характерной точки границы публичного сервитута		Граница кадастрового квартала		Обозначение кадастрового квартала
	Кабельная линия 110 кВ К-101		Граница публичного сервитута		Надписи кадастрового номера земельного участка

Выносной лист № 16

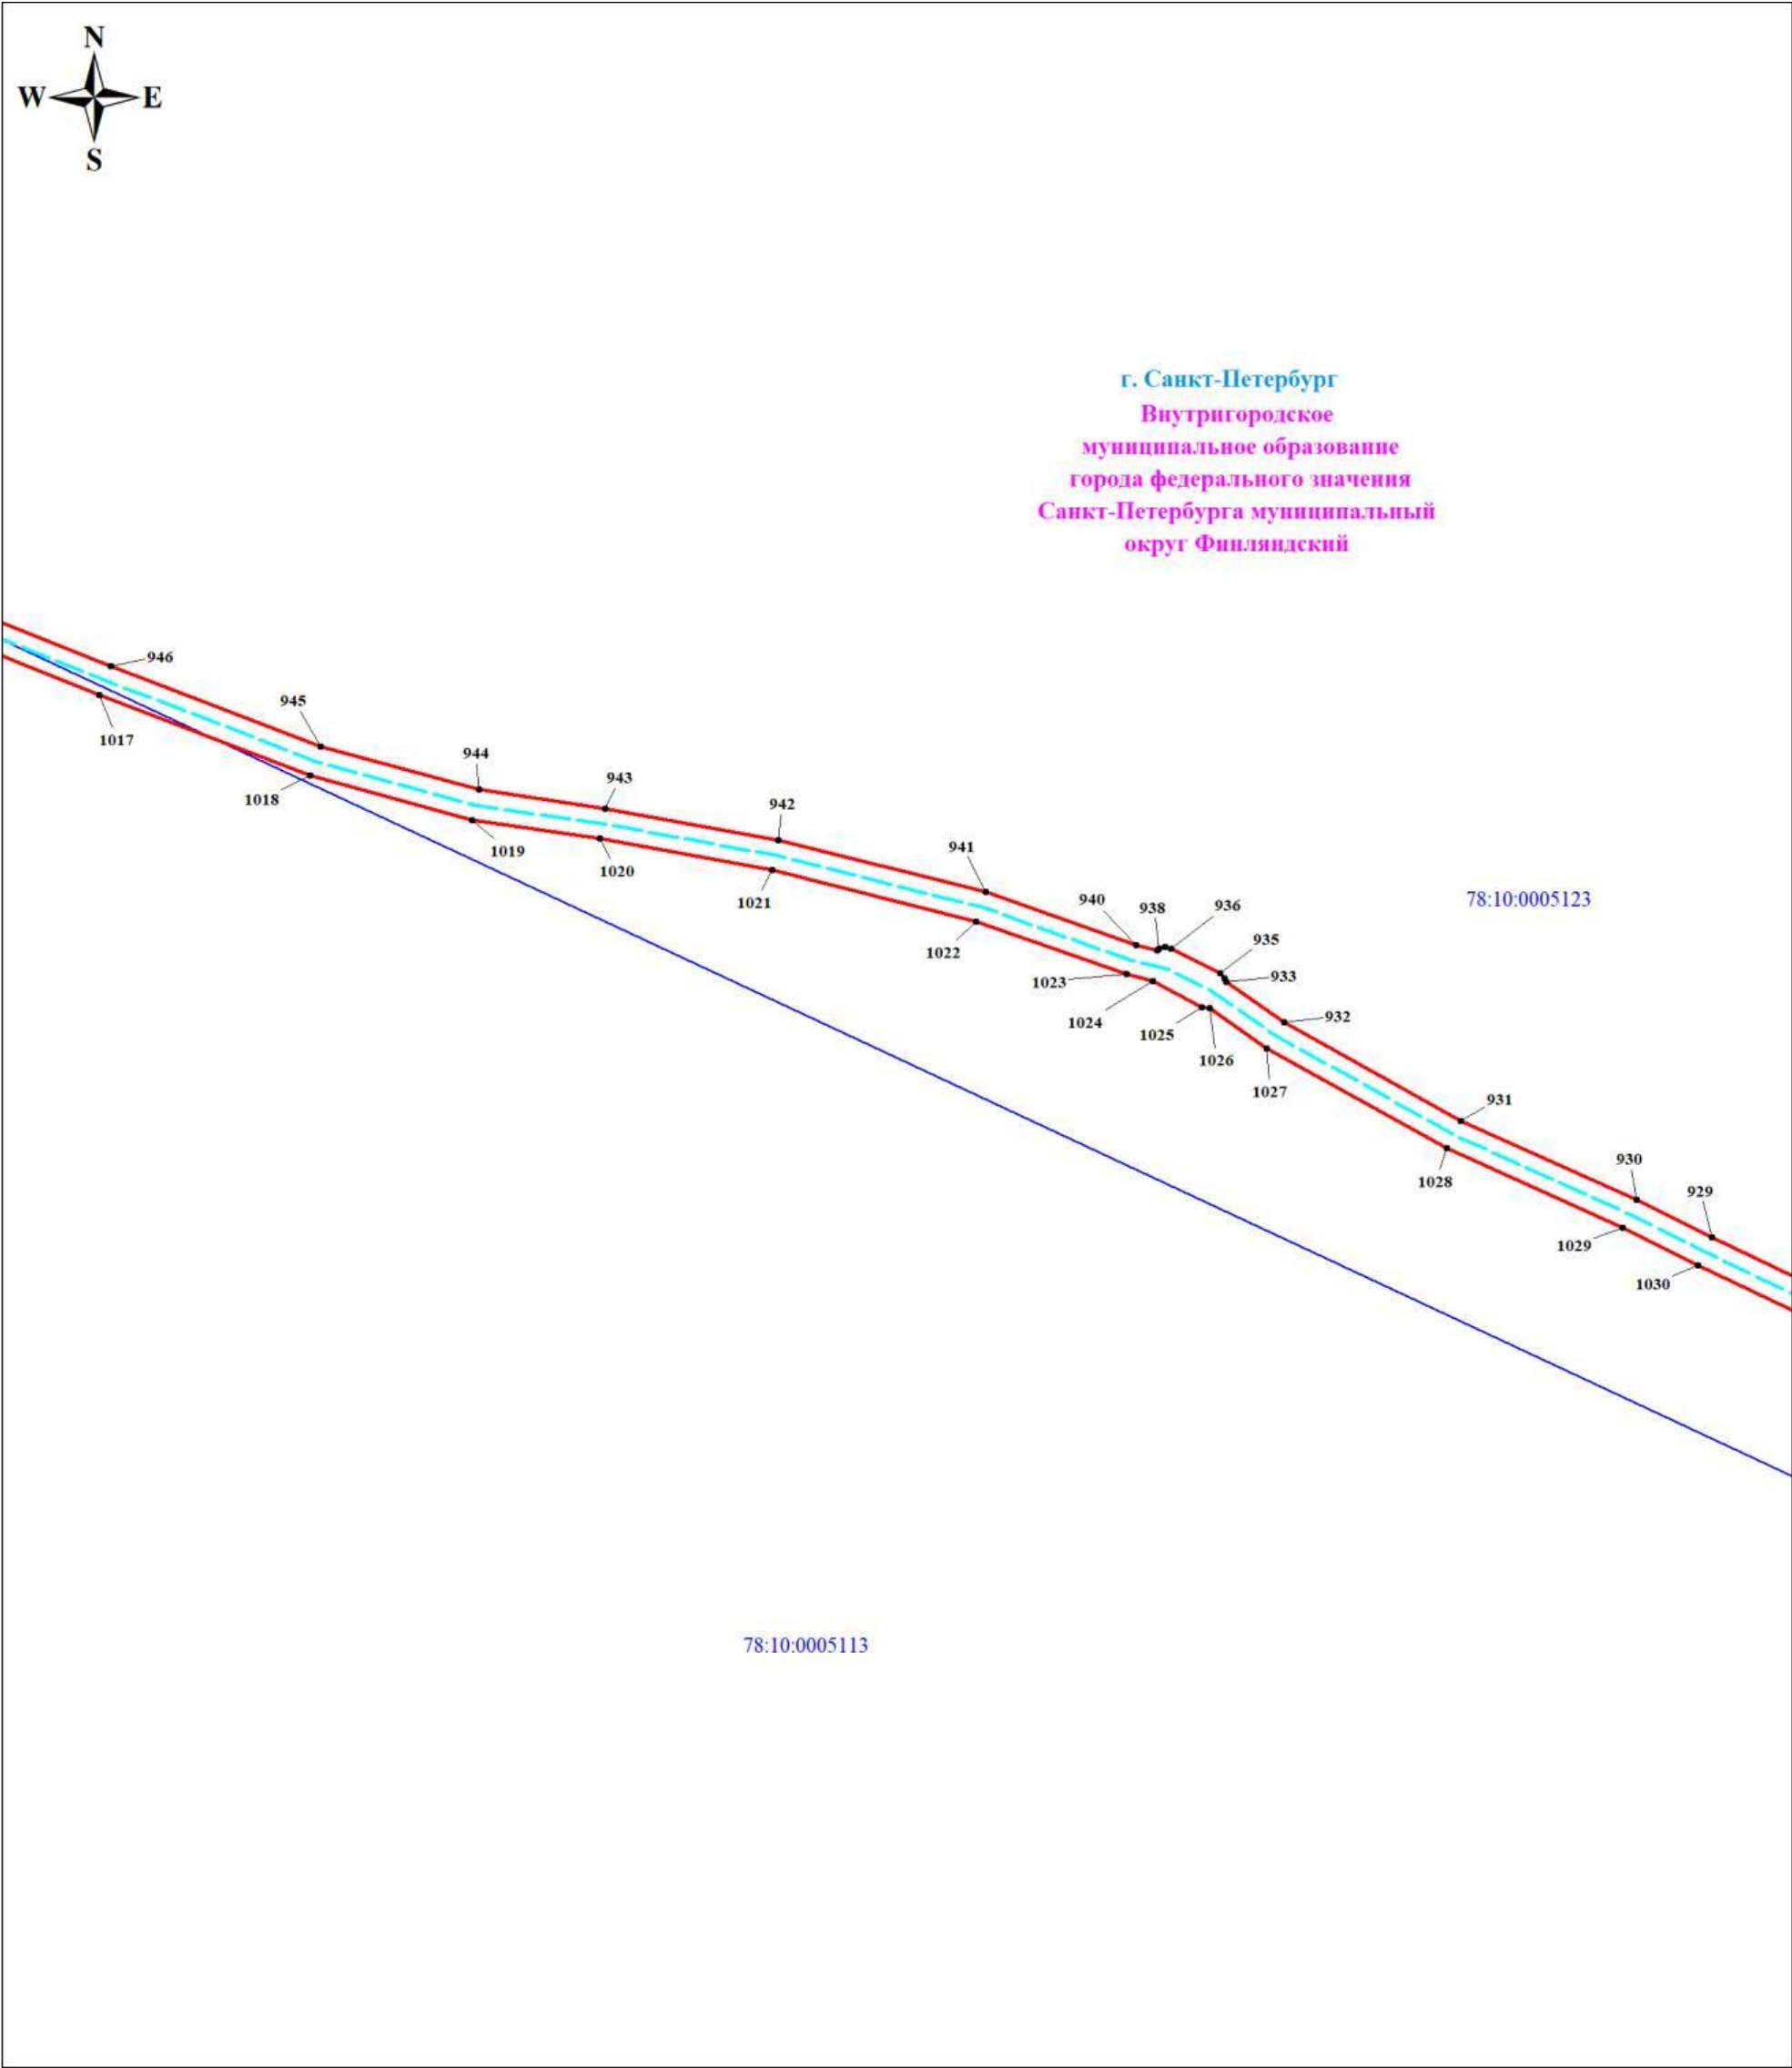


Масштаб 1:500

Используемые условные знаки и обозначения:

	Обозначение характерной точки границы публичного сервитута		Граница кадастрового квартала		Обозначение кадастрового квартала
	Кабельная линия 110 кВ К-101		Граница публичного сервитута		Надписи кадастрового номера земельного участка

Выносной лист № 17

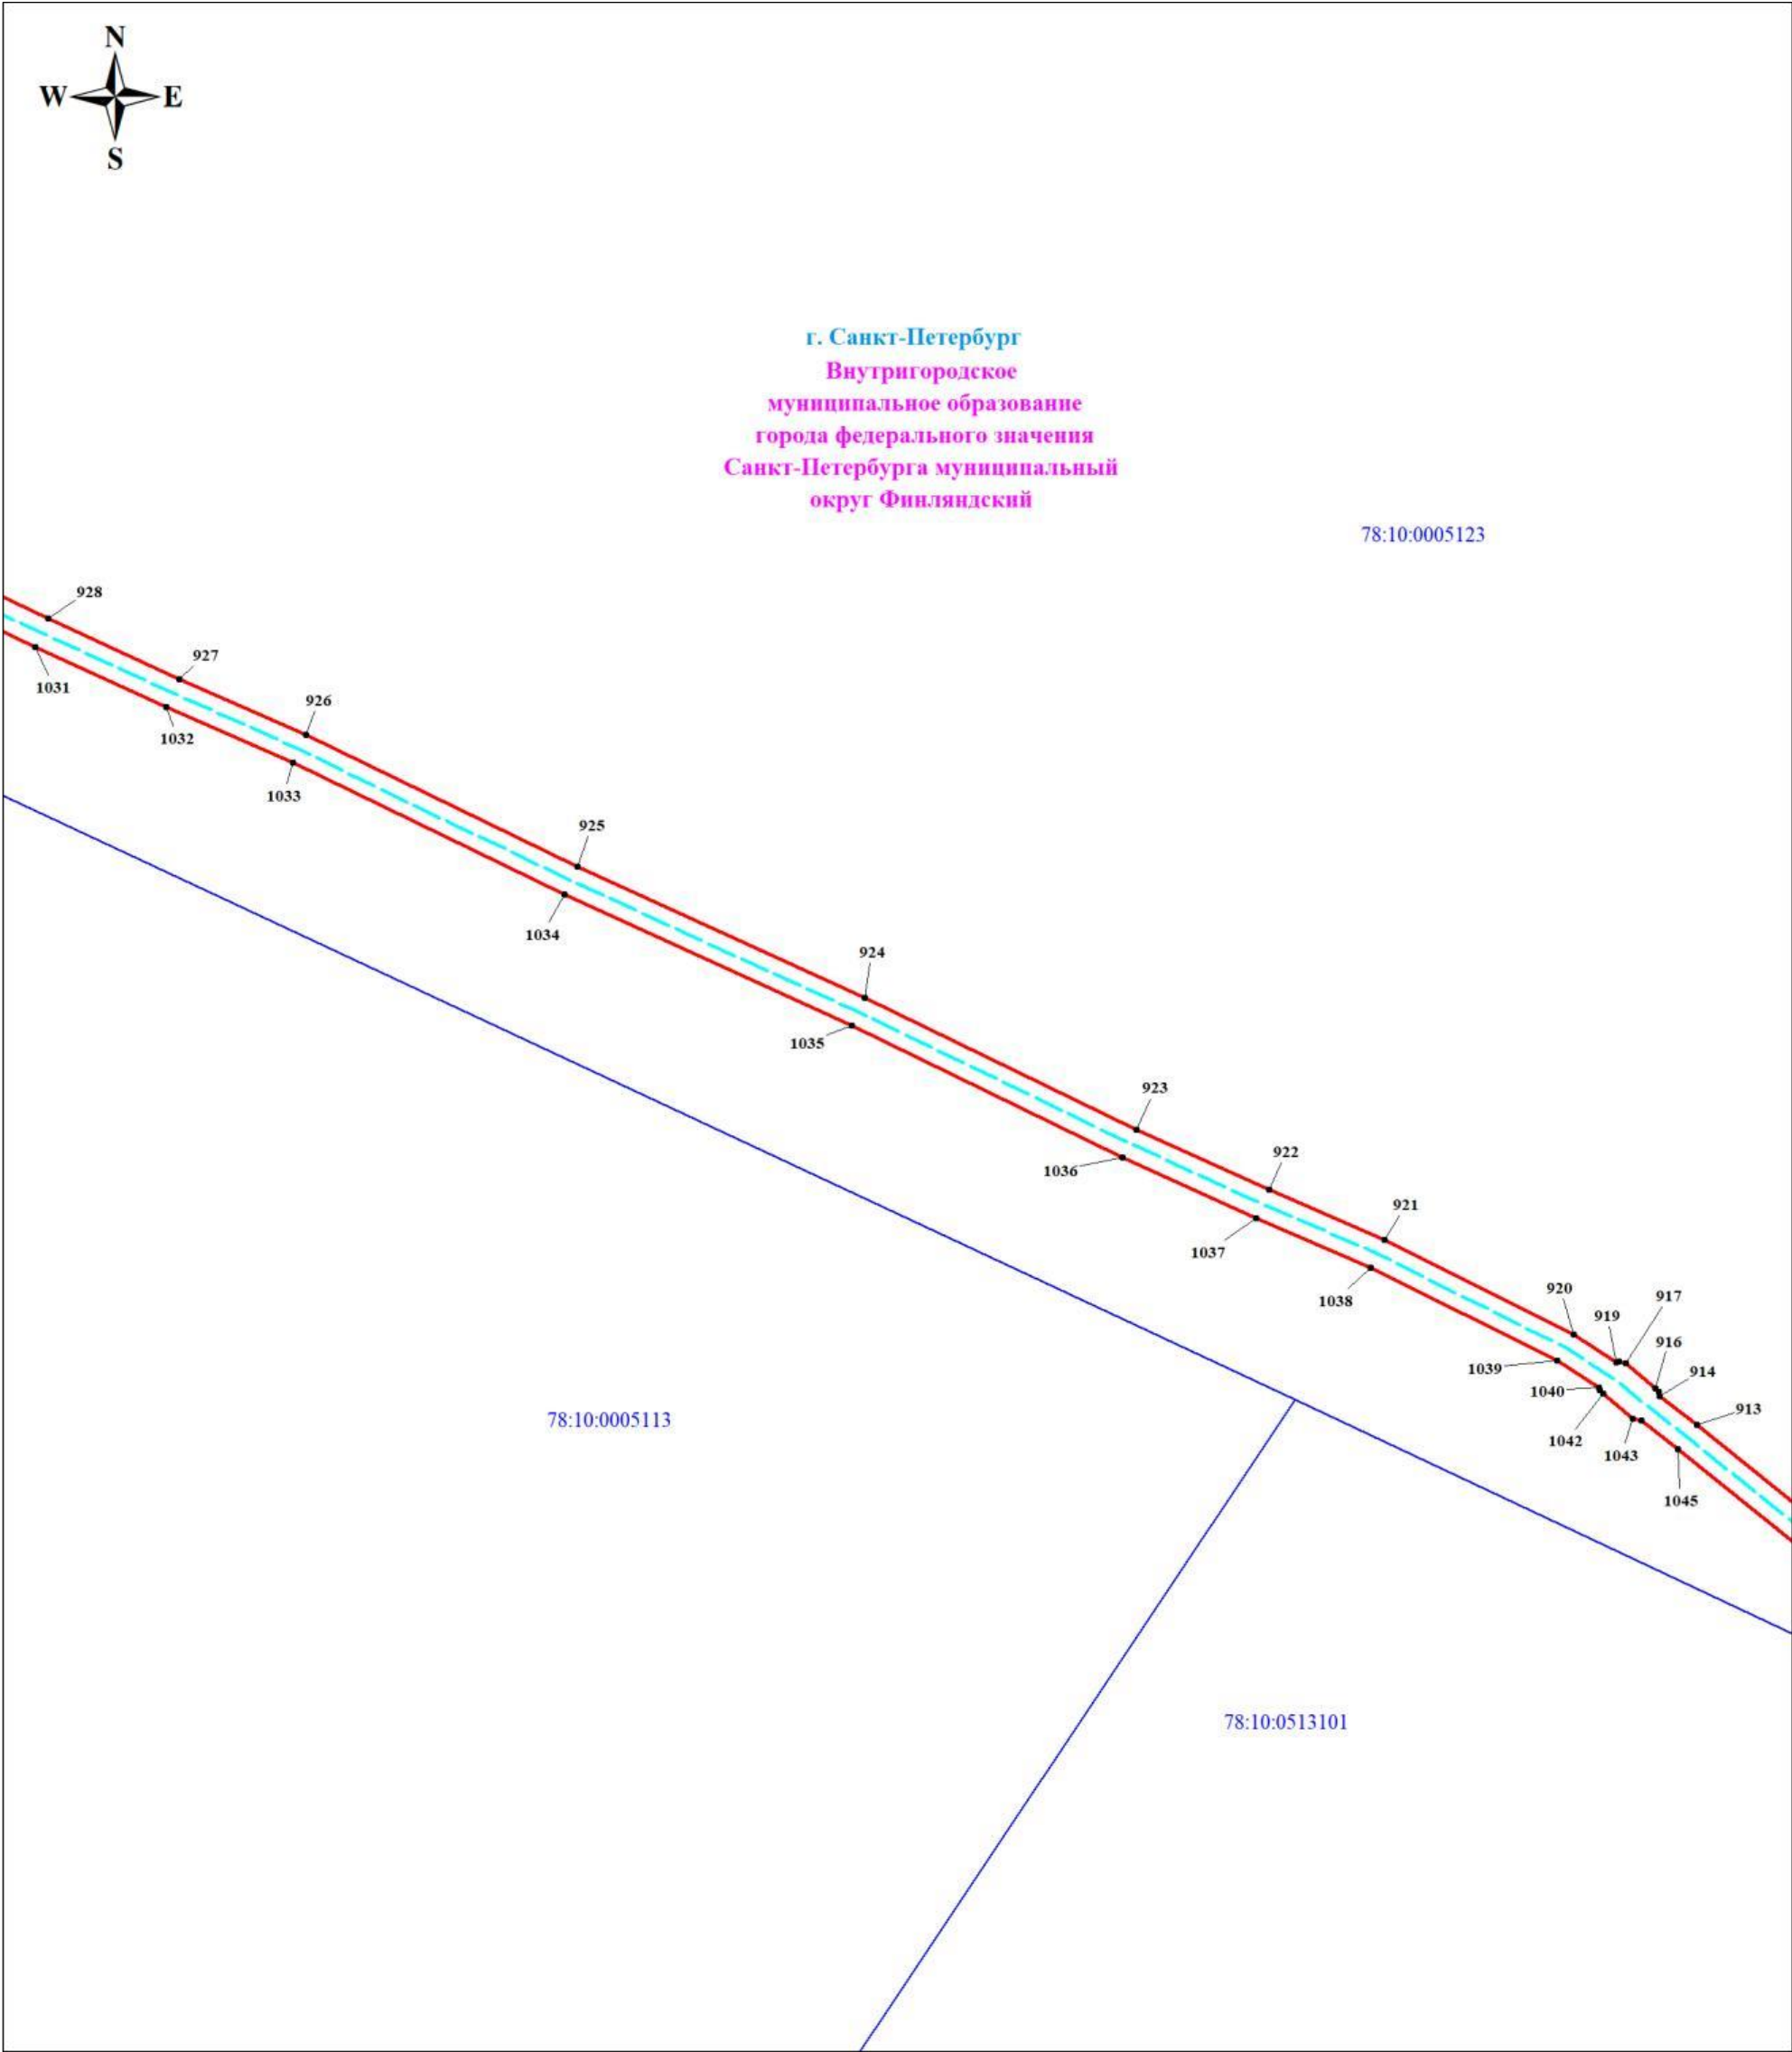


Масштаб 1:500


Используемые условные знаки и обозначения:



Обозначение характерной точки
границы публичного сервитута
Кабельная линия 110 кВ К-101

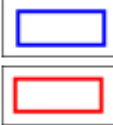


Граница кадастрового квартала
Граница публичного сервитута

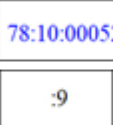

Обозначение кадастрового квартала
Надписи кадастрового номера земельного участка

Выносной лист № 18

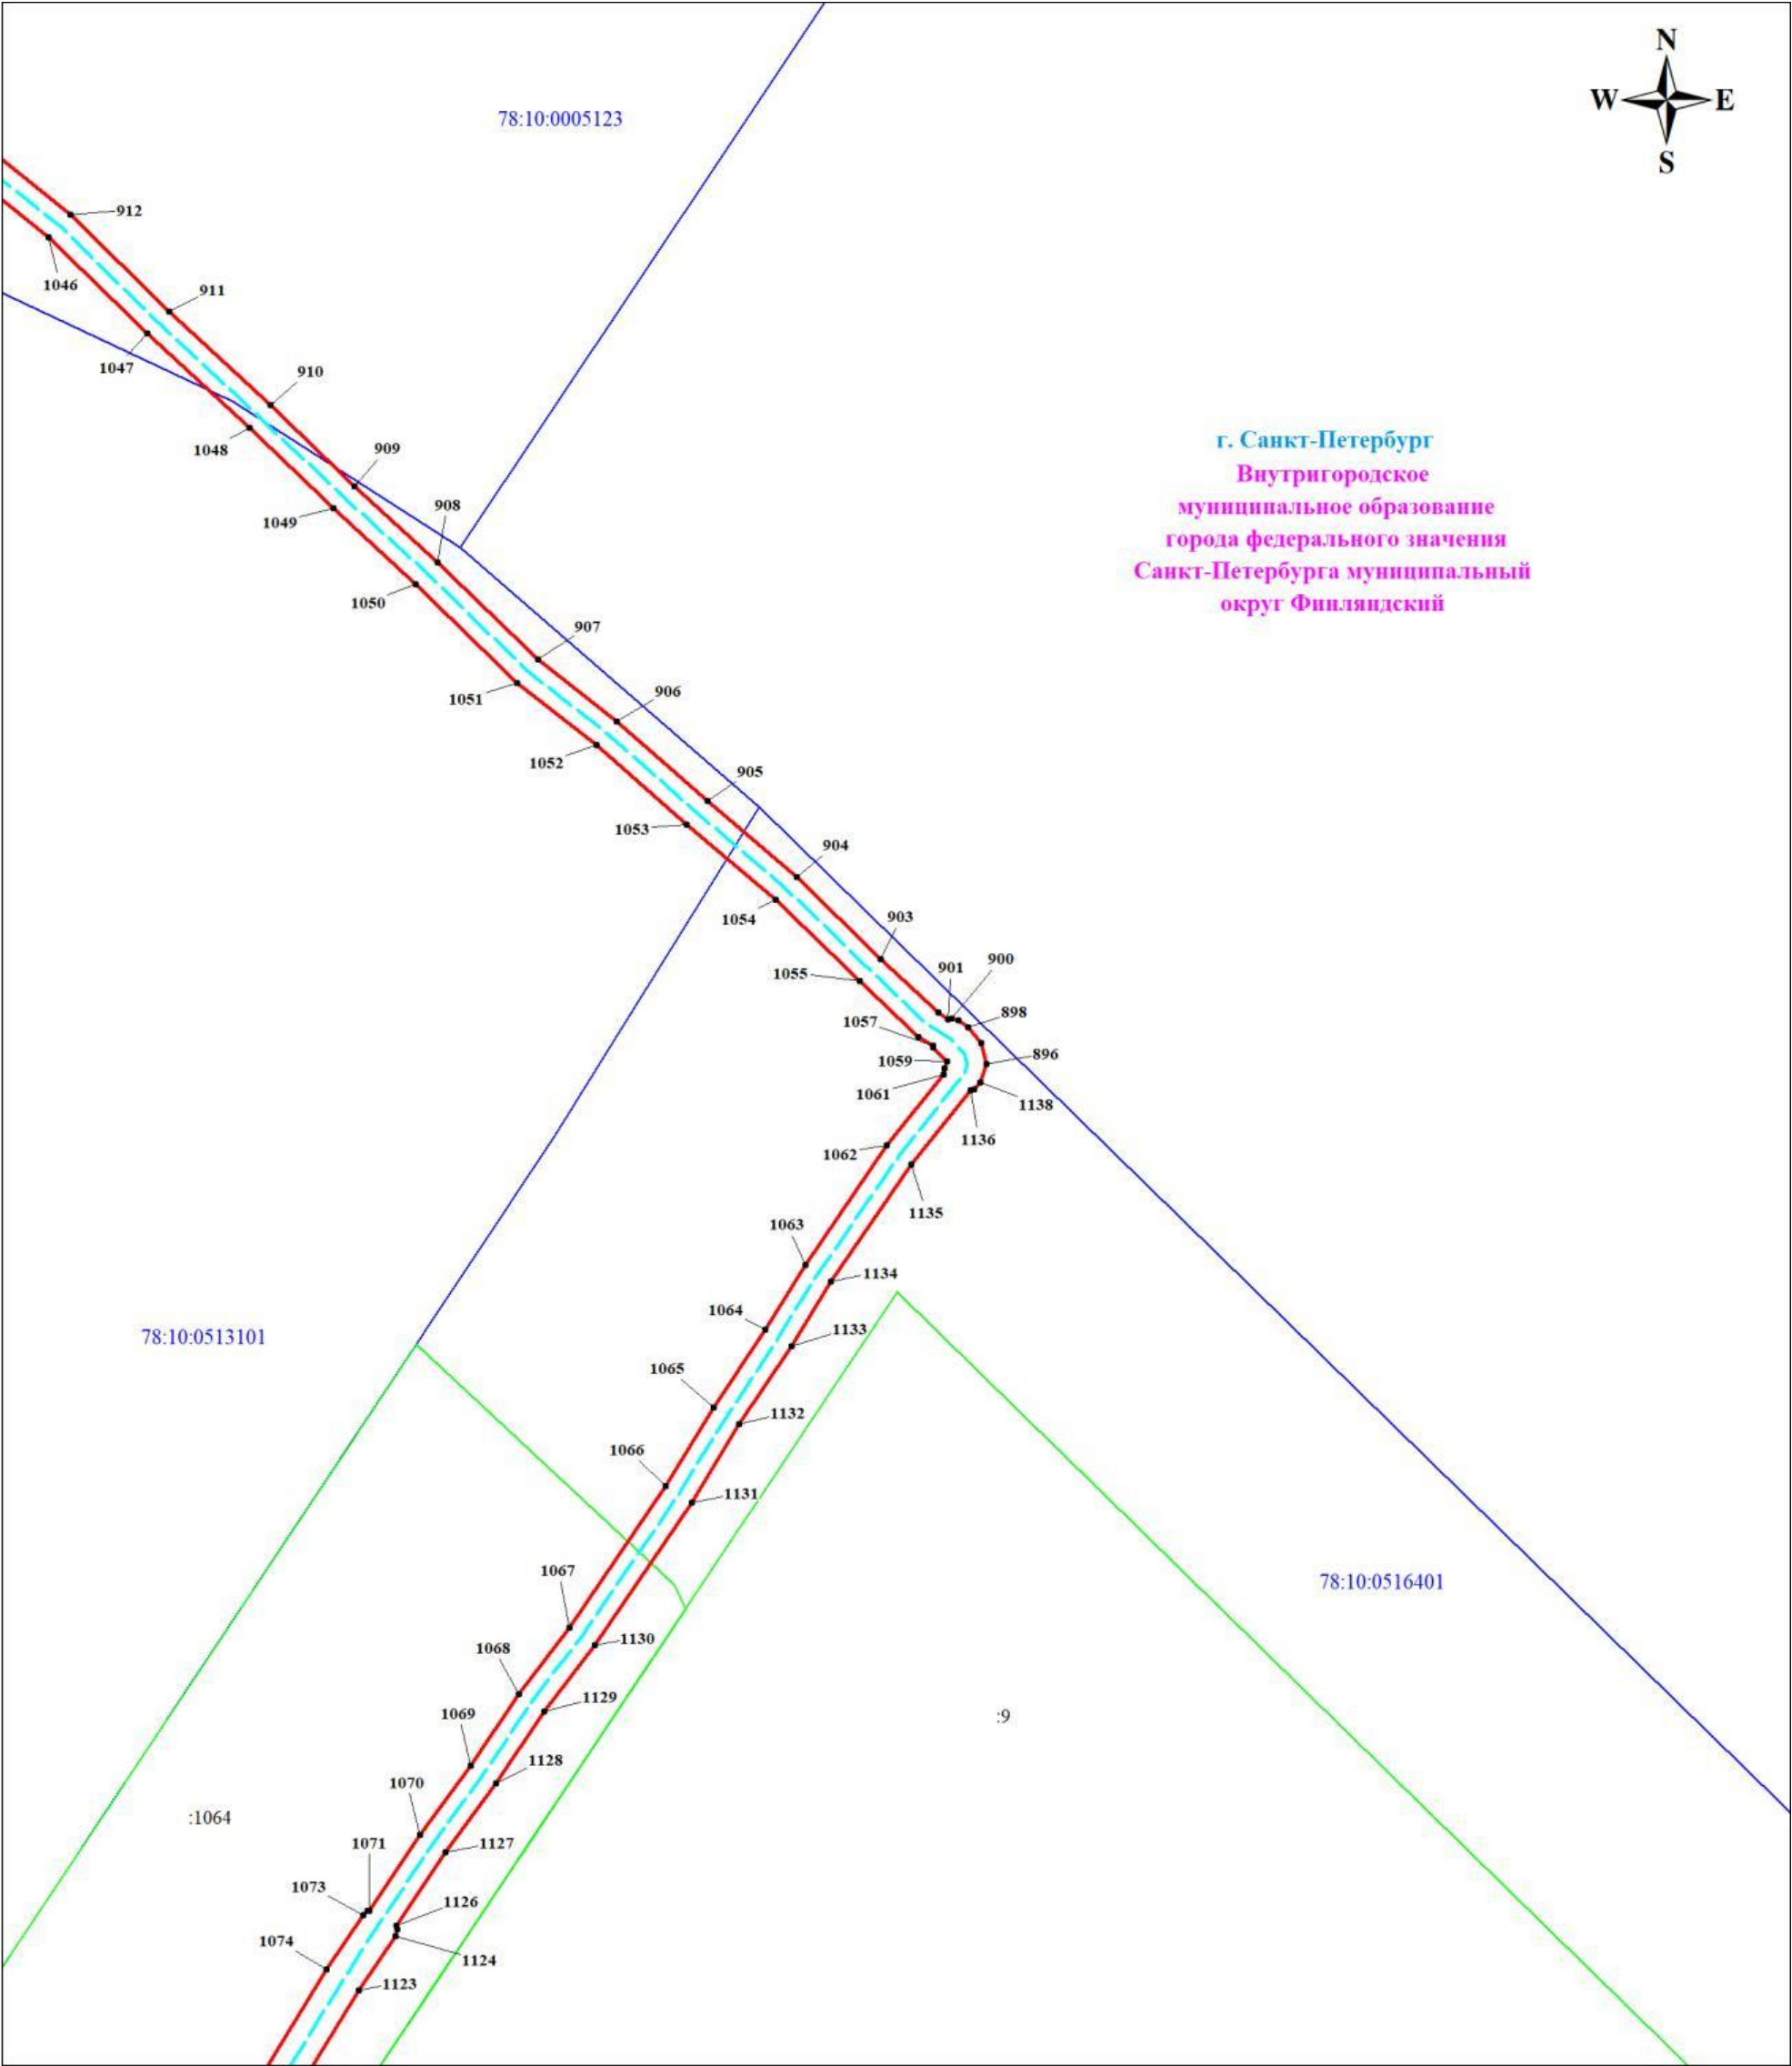


г. Санкт-Петербург
Внутригородское
муниципальное образование
города федерального значения
Санкт-Петербурга муниципальный
округ Филяидский

Масштаб 1:500


Используемые условные знаки и обозначения:



Обозначение характерной точки
границы публичного сервитута
Кабельная линия 110 кВ К-101

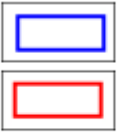


Граница кадастрового квартала
Граница публичного сервитута

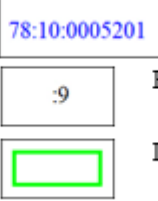


Обозначение кадастрового квартала
Надписи кадастрового номера земельного участка
Граница земельного участка, учтенного в ЕГРН

Выносной лист № 19

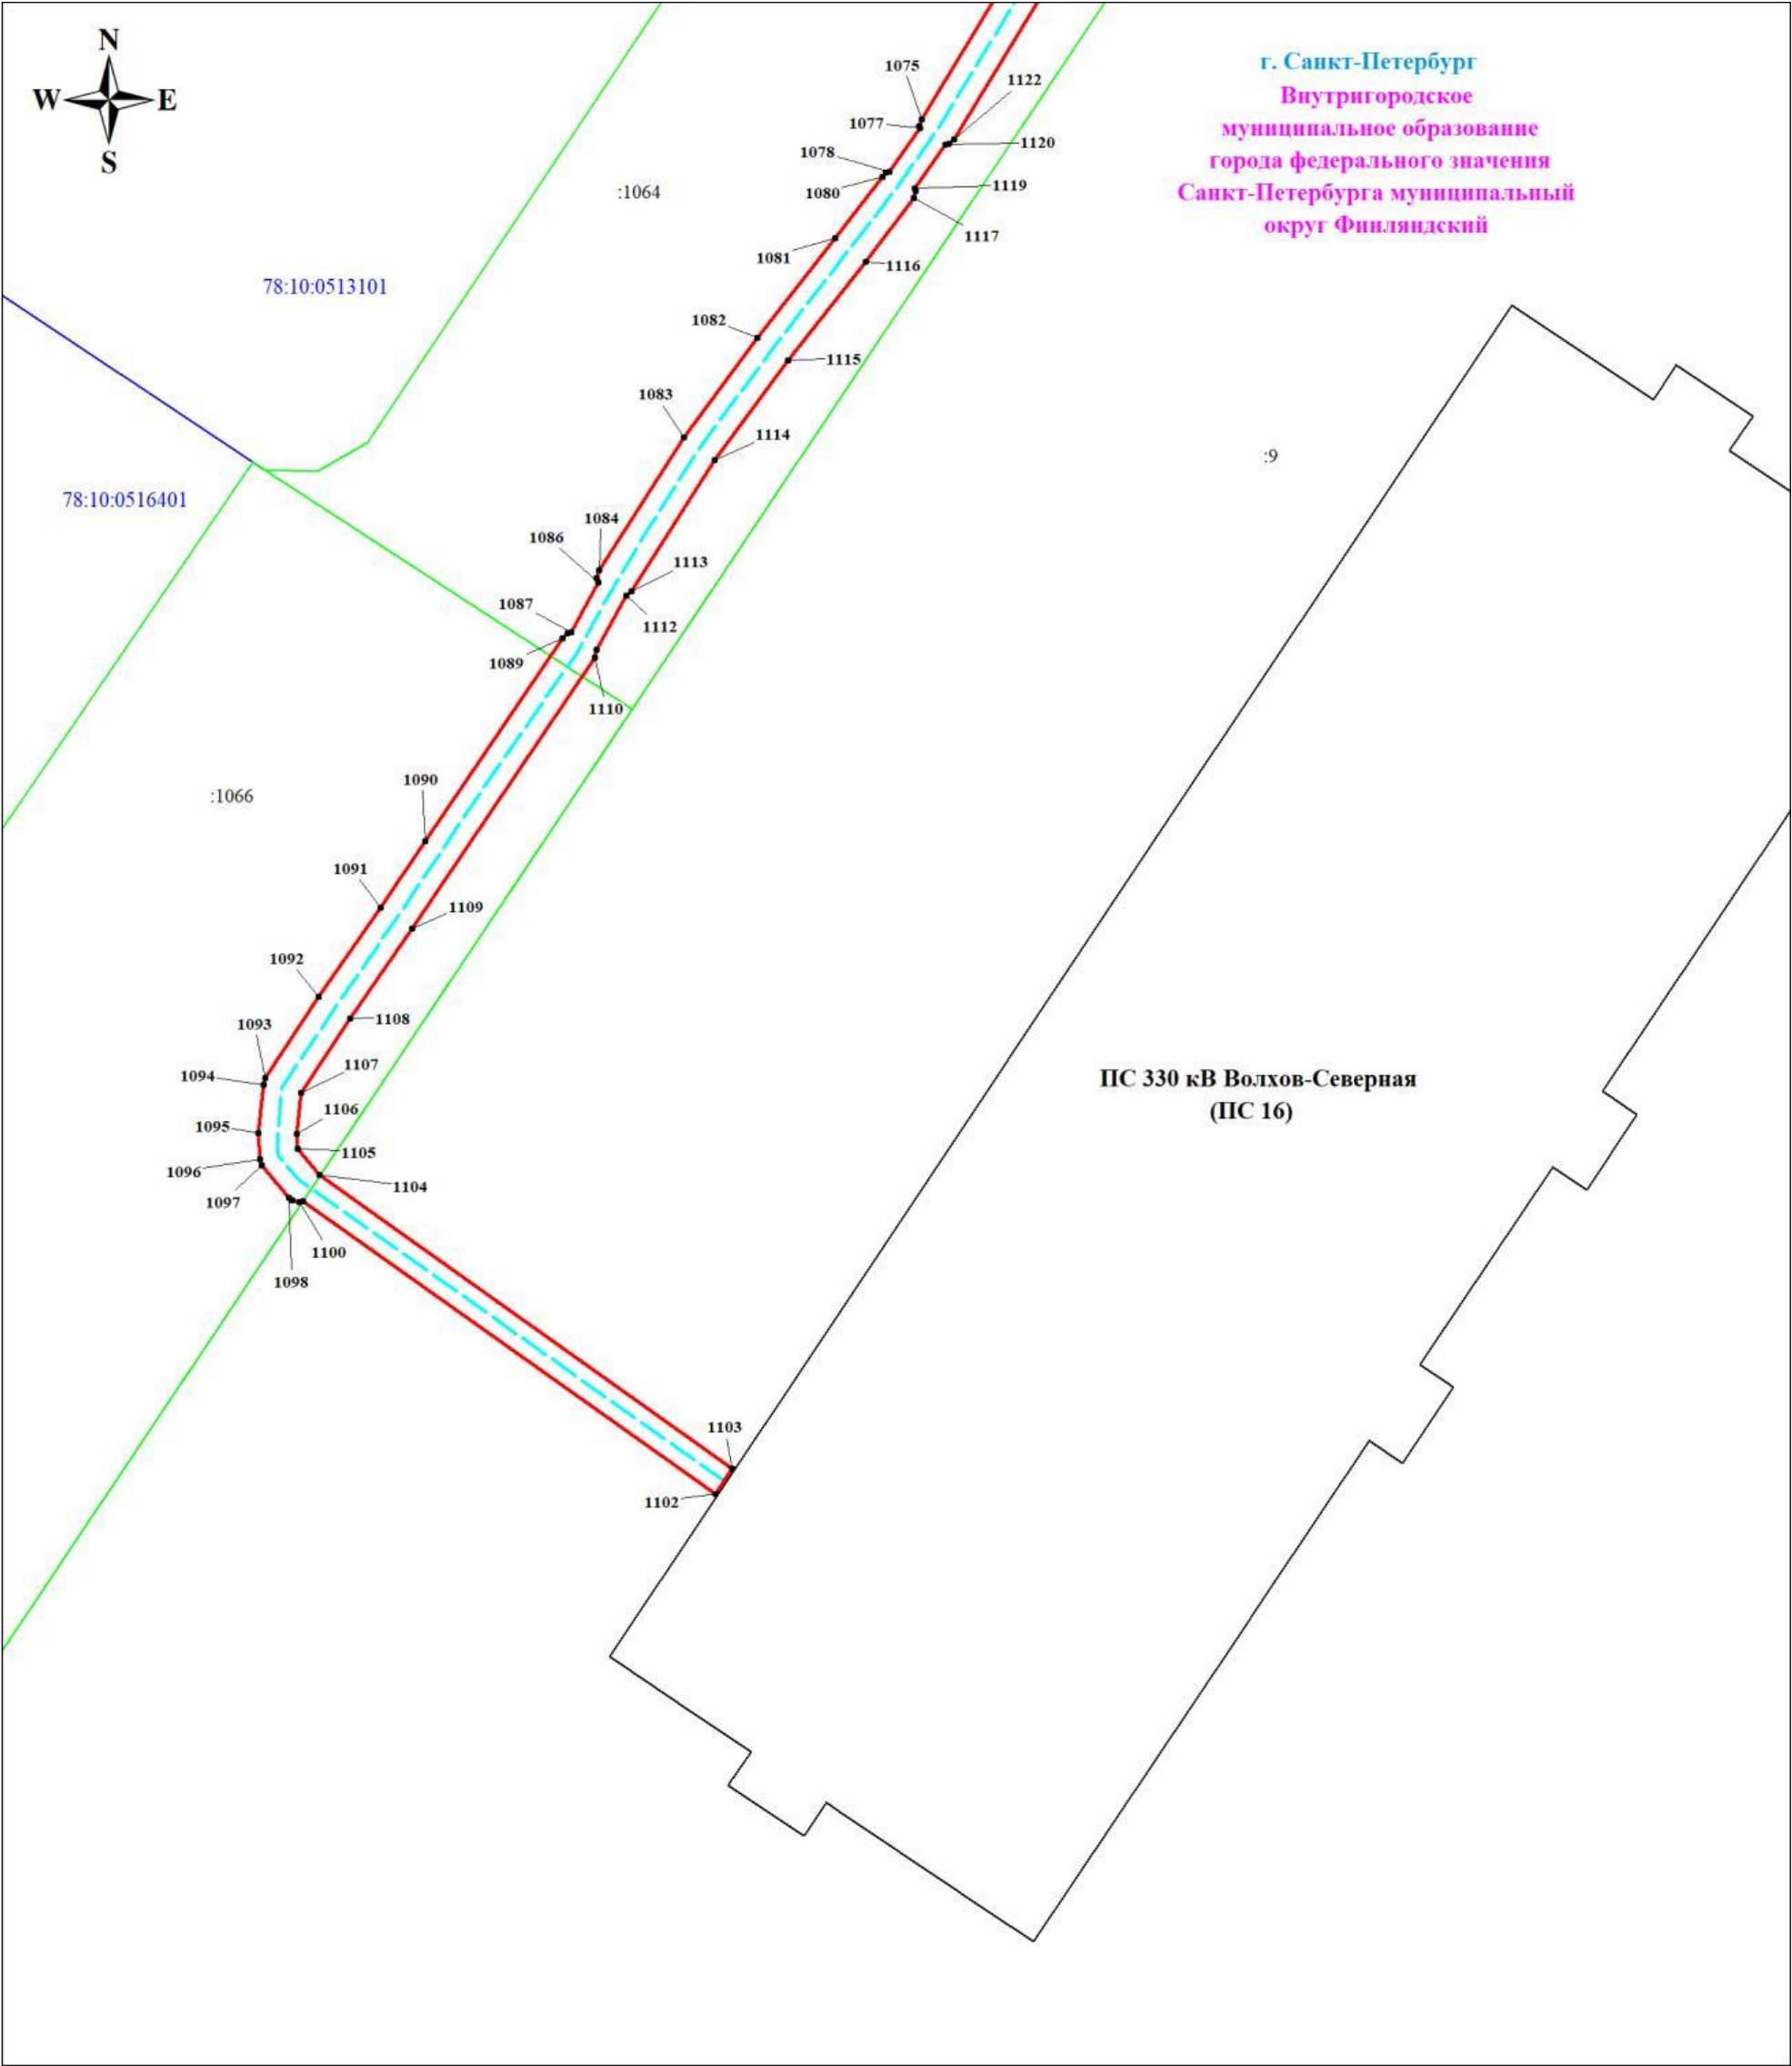


Масштаб 1:500


Используемые условные знаки и обозначения:

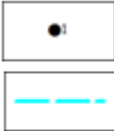

Обозначение характерной точки границы публичного сервитута
Кабельная линия 110 кВ К-101

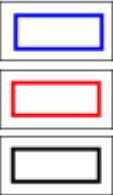

Граница кадастрового квартала
Граница публичного сервитута
Граница территории подстанции

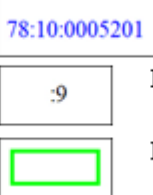

Обозначение кадастрового квартала
Надписи кадастрового номера земельного участка
Граница земельного участка, учтенного в ЕГРН